
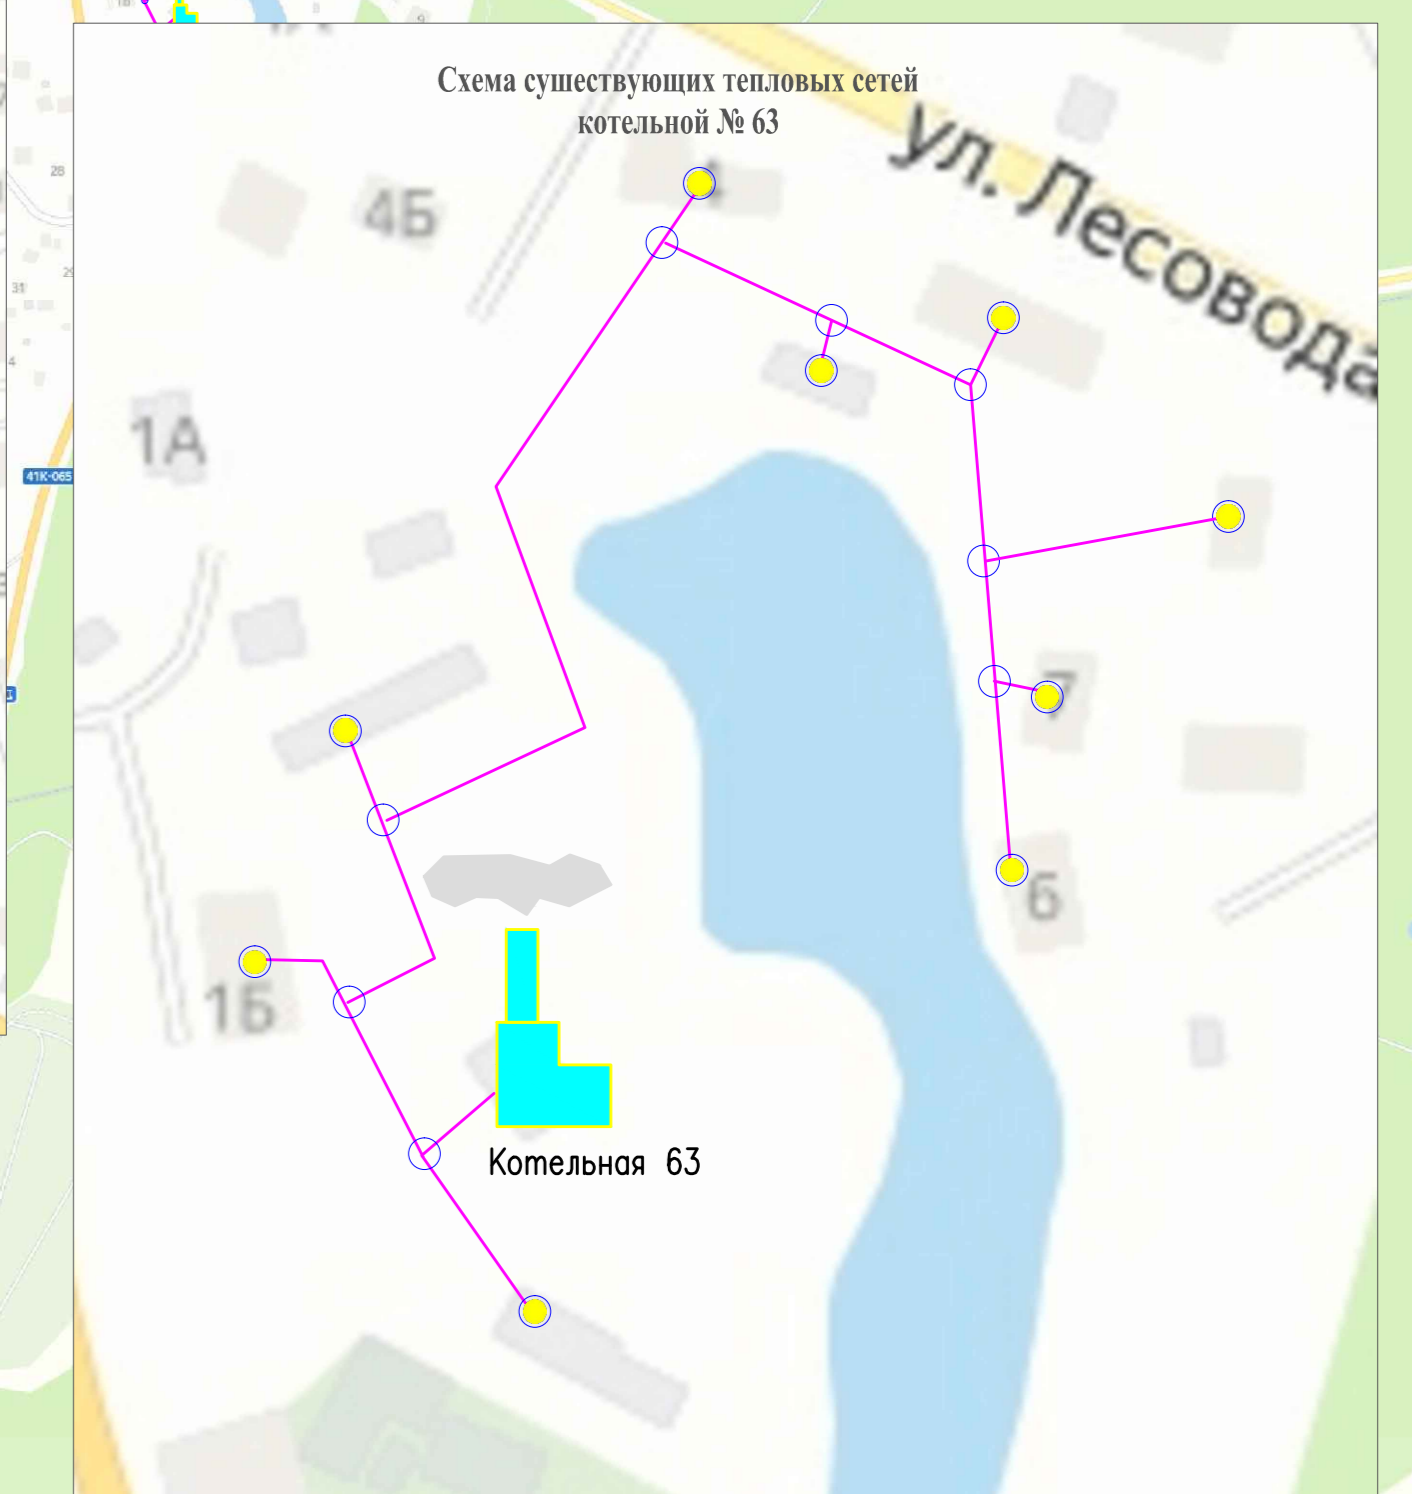
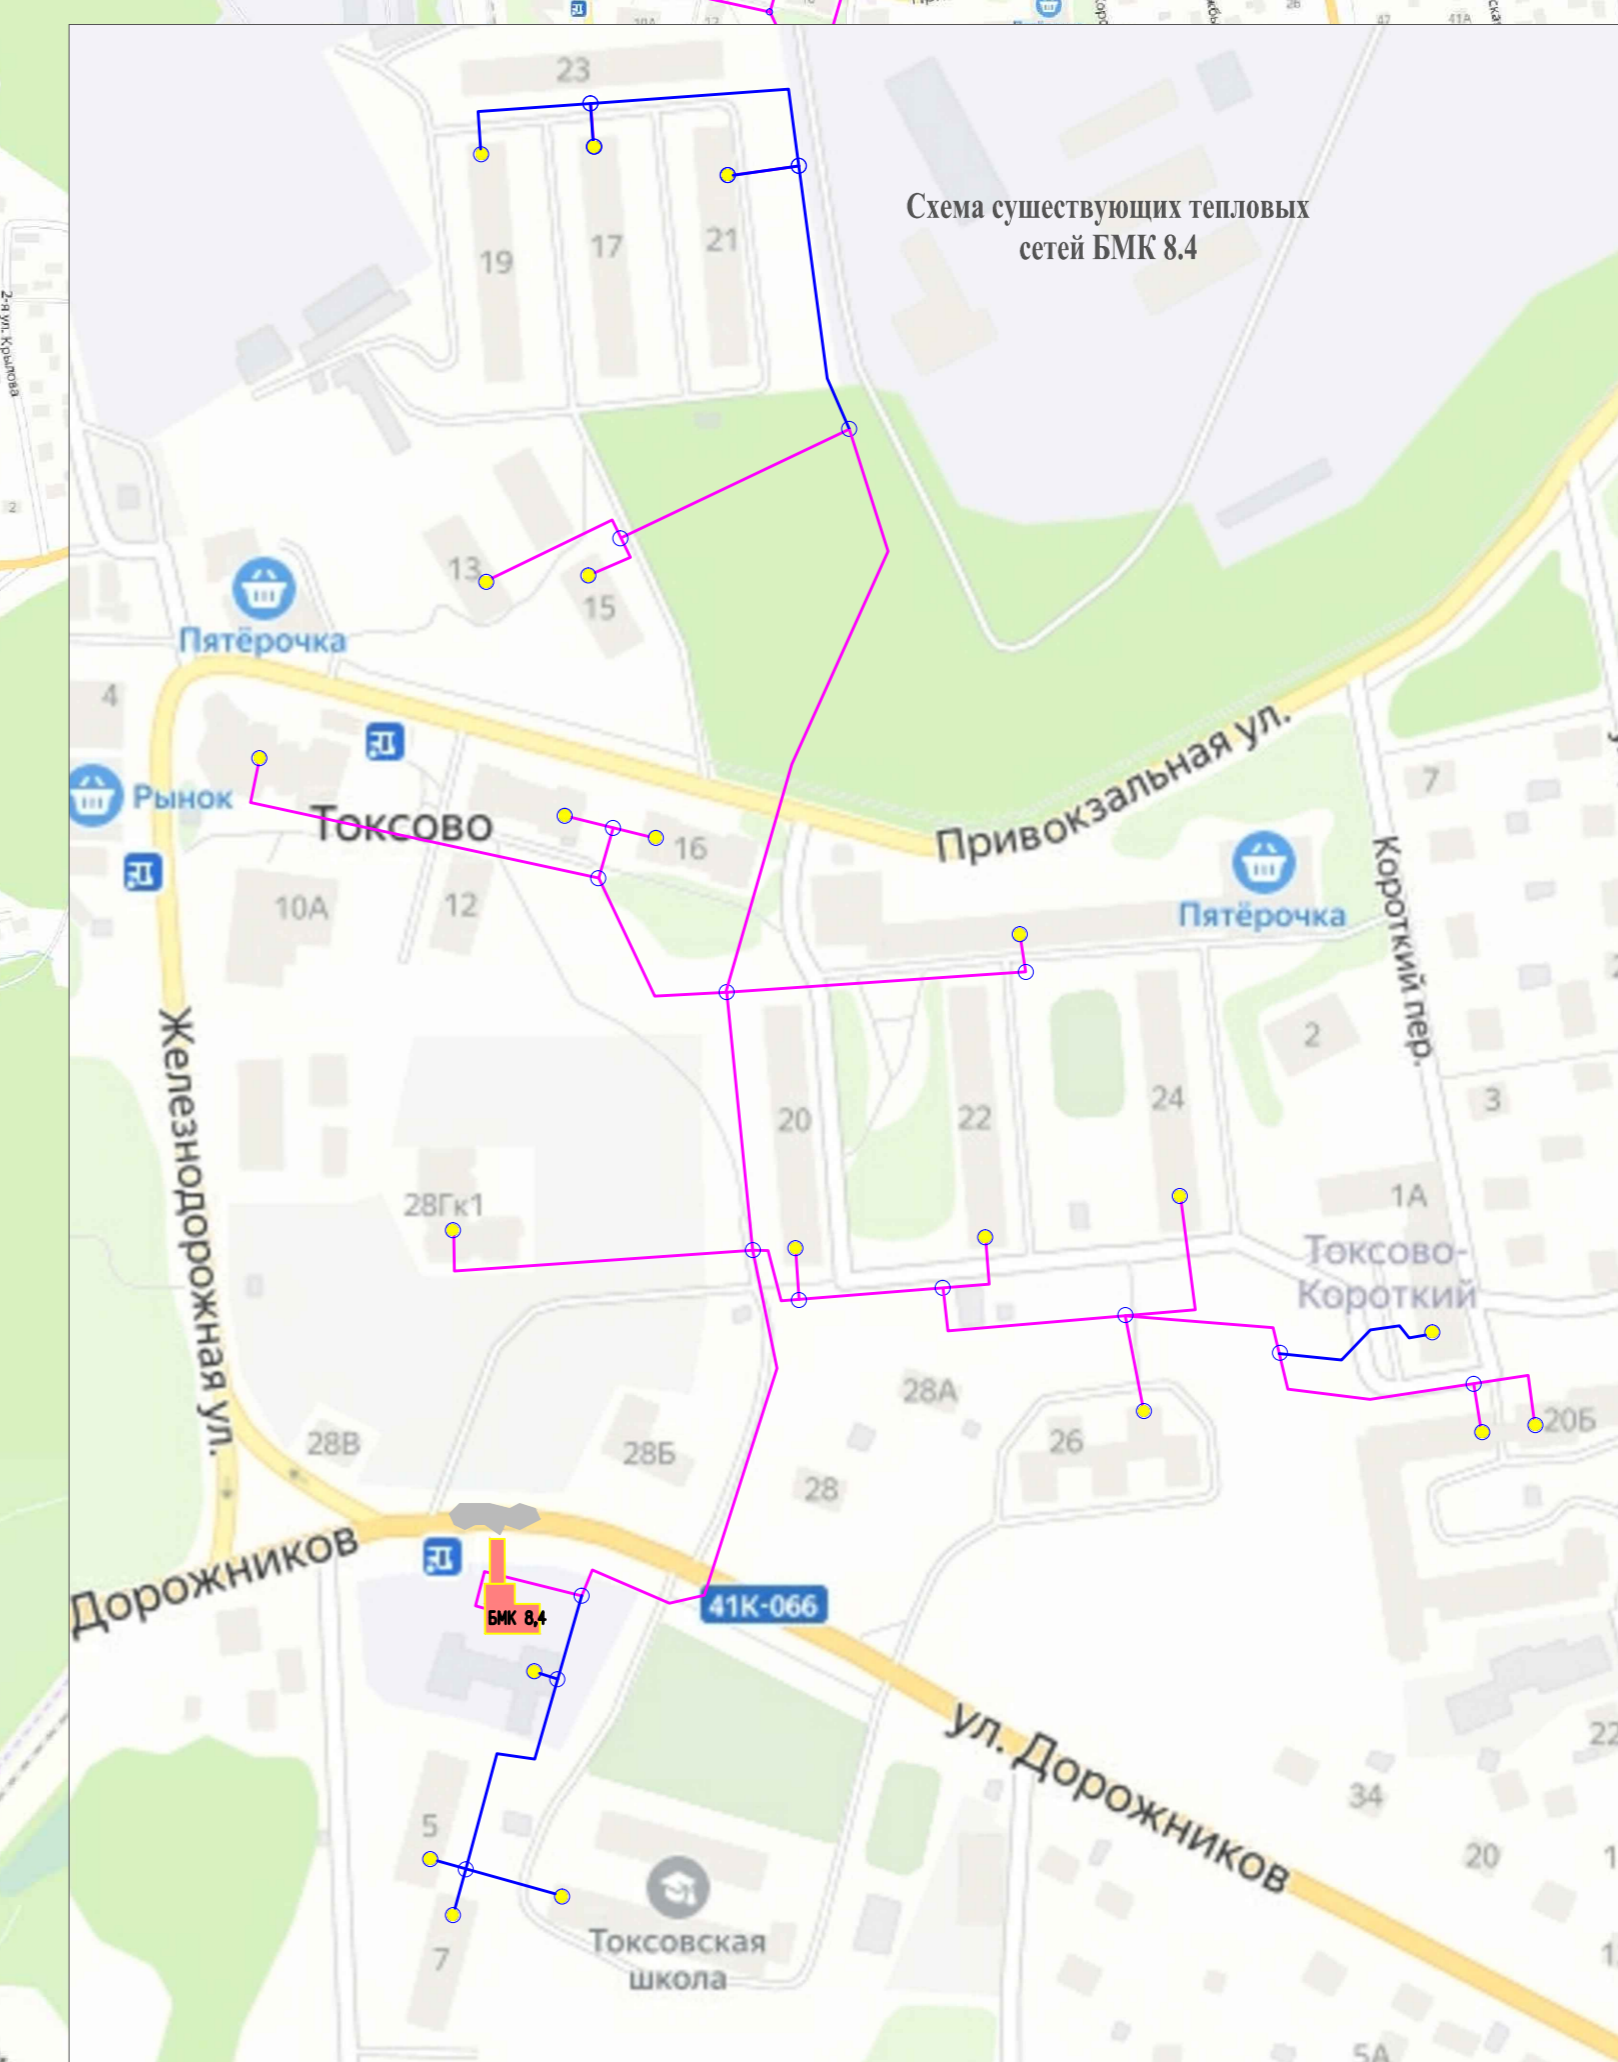
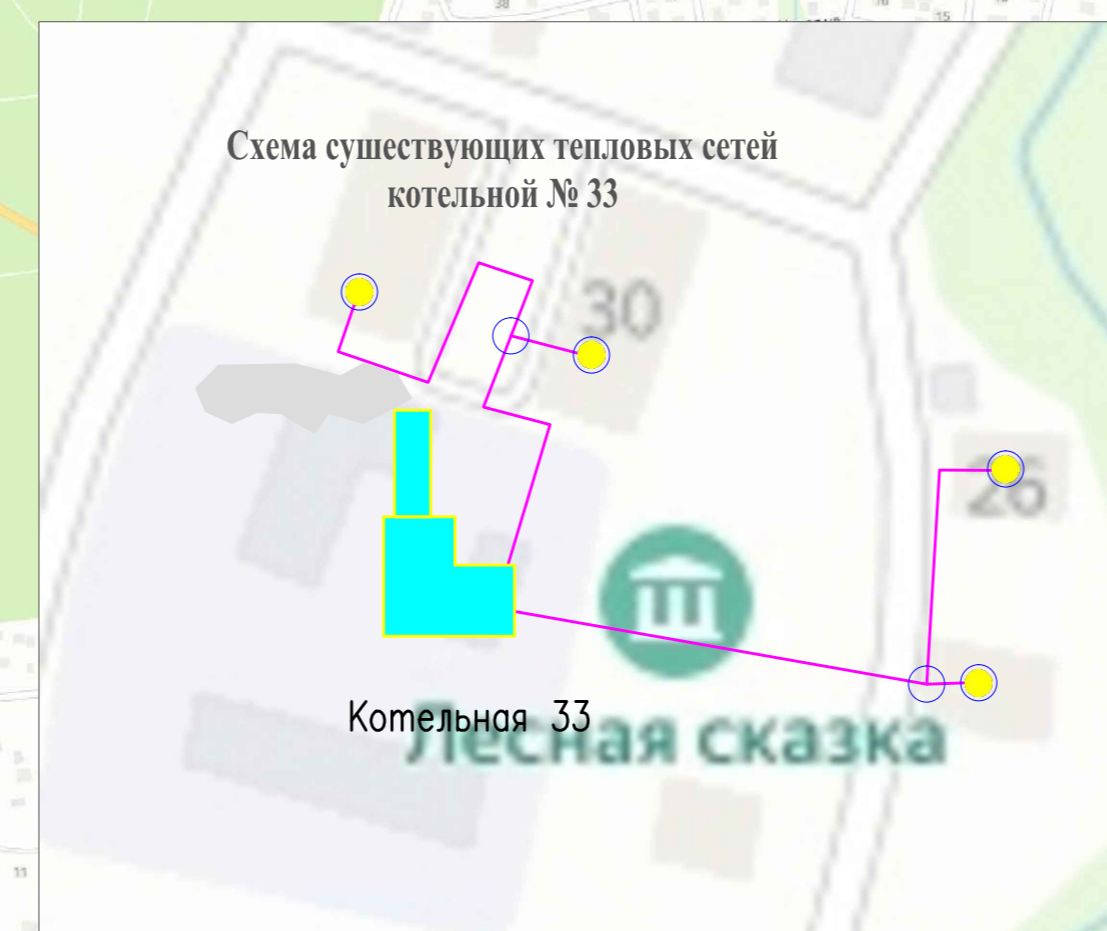
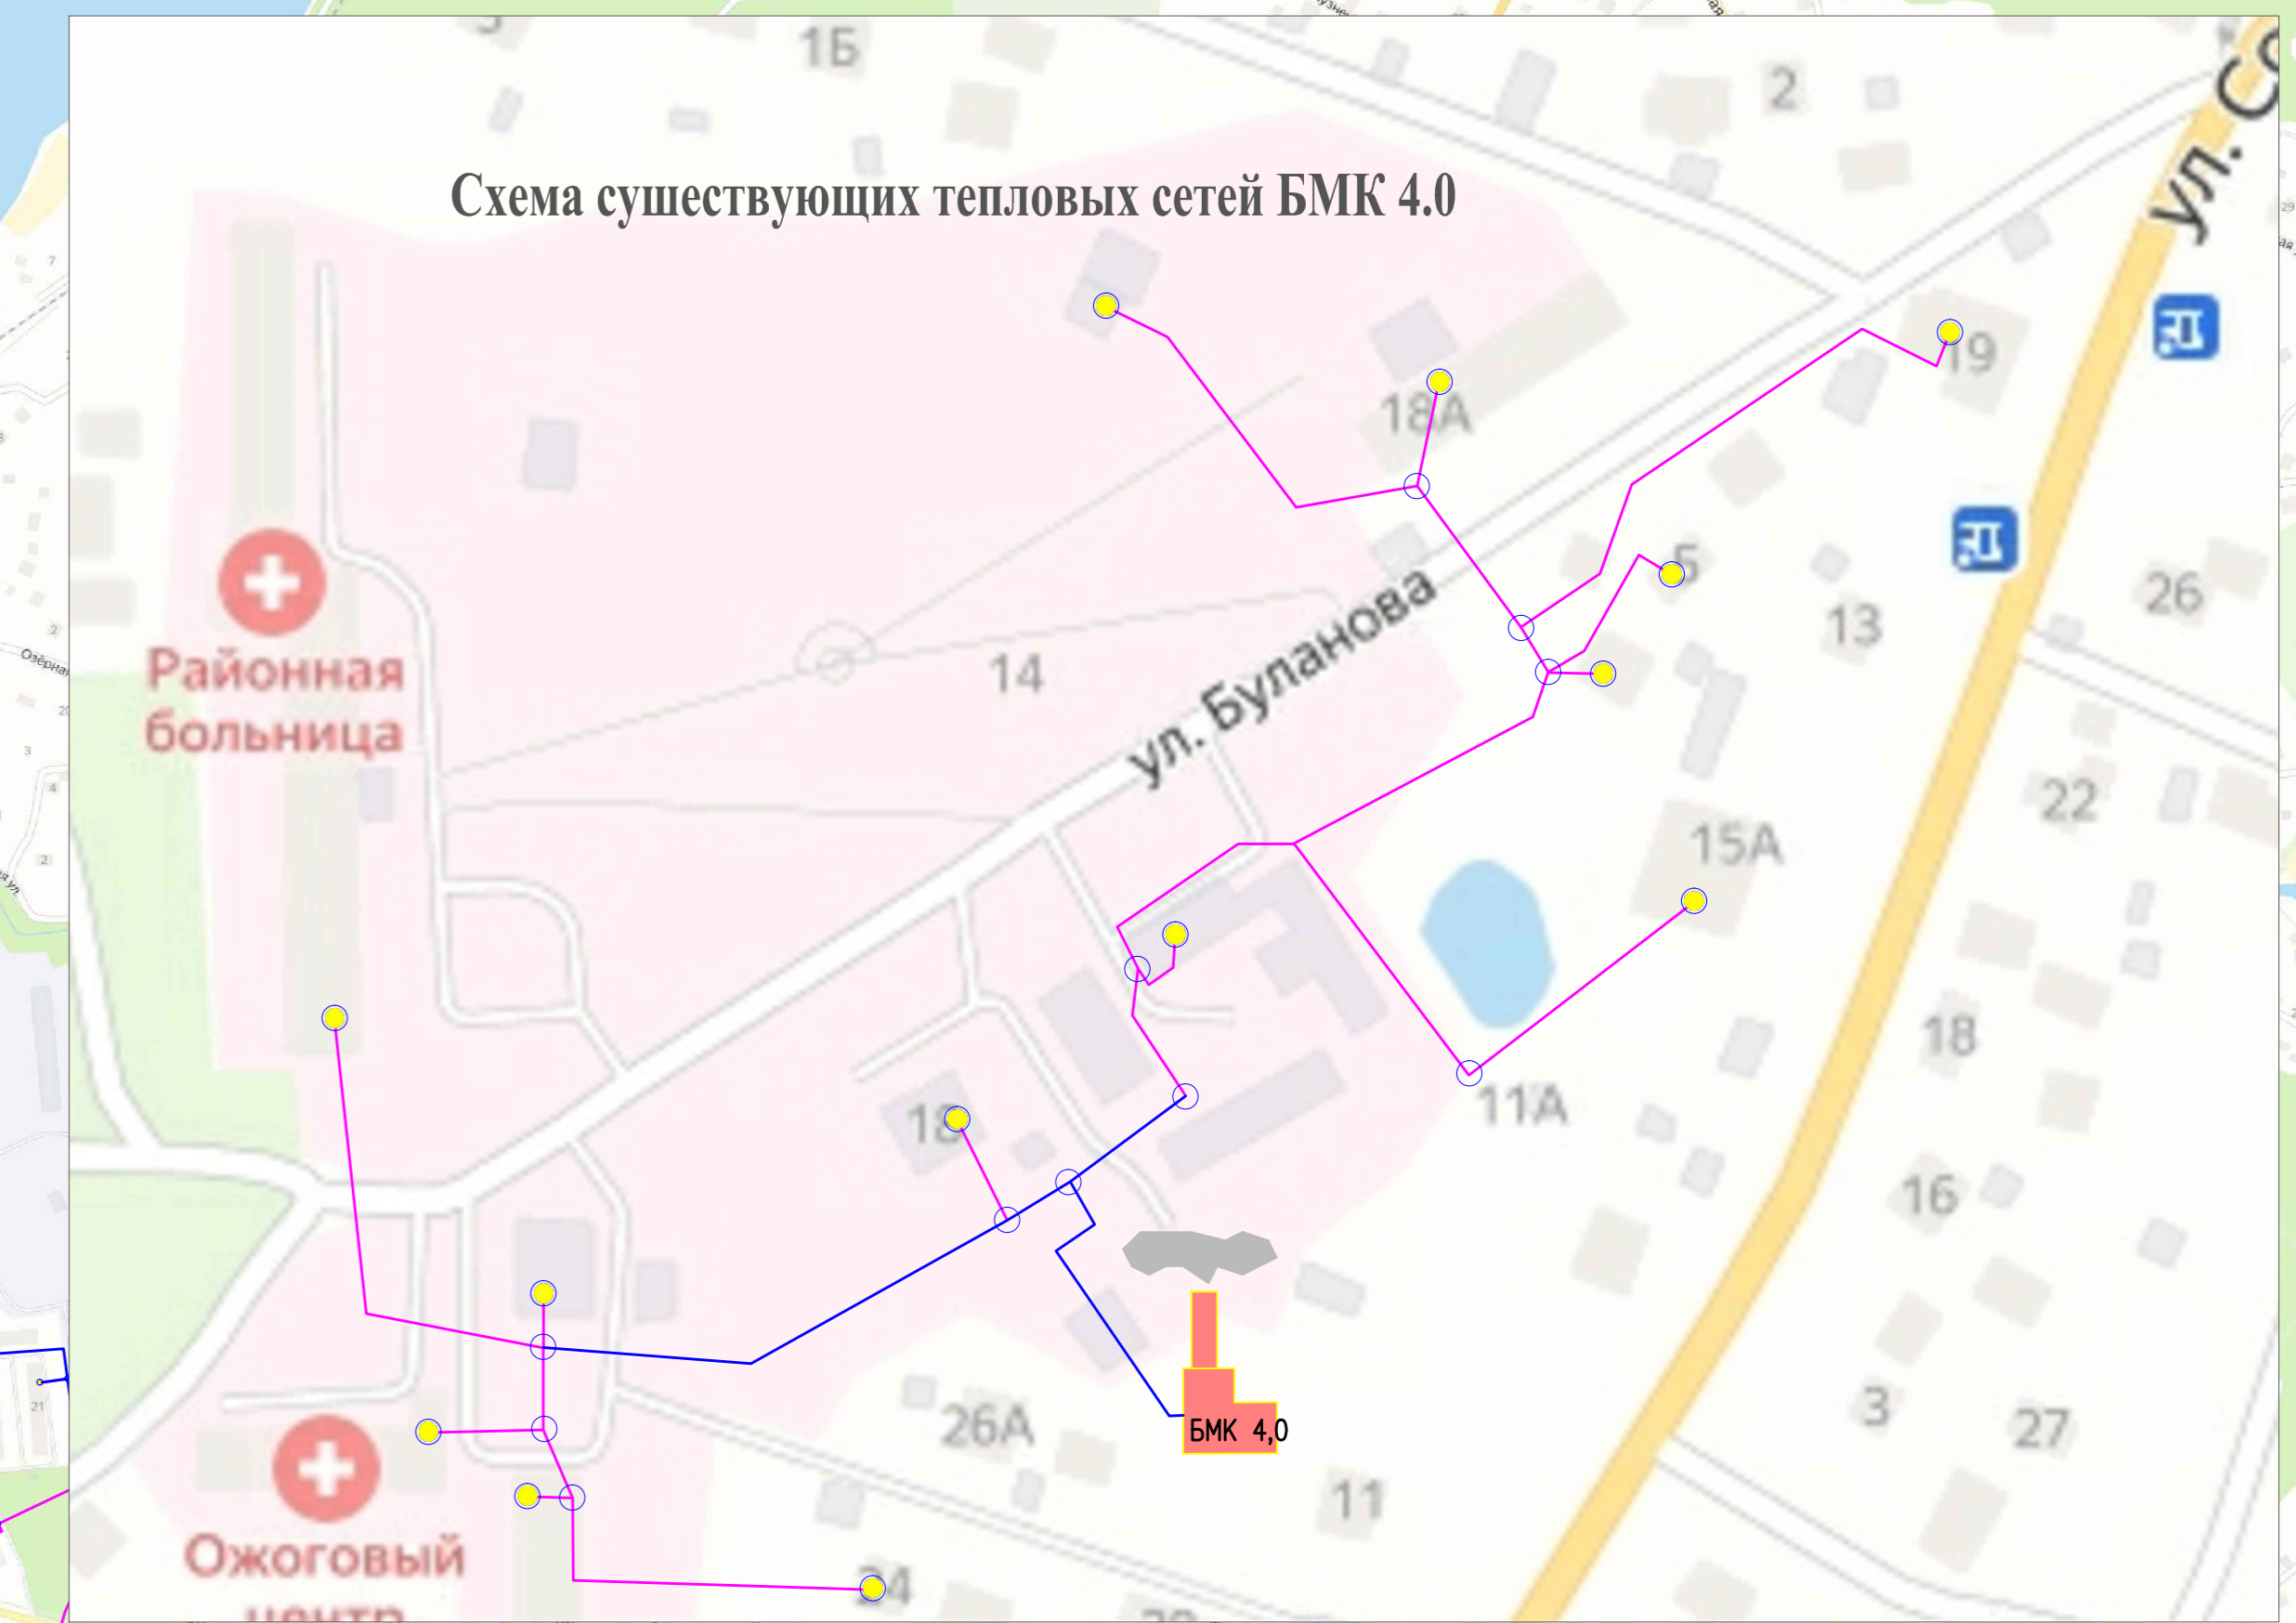


Схема теплоснабжения МО "Токсовское городское поселение"

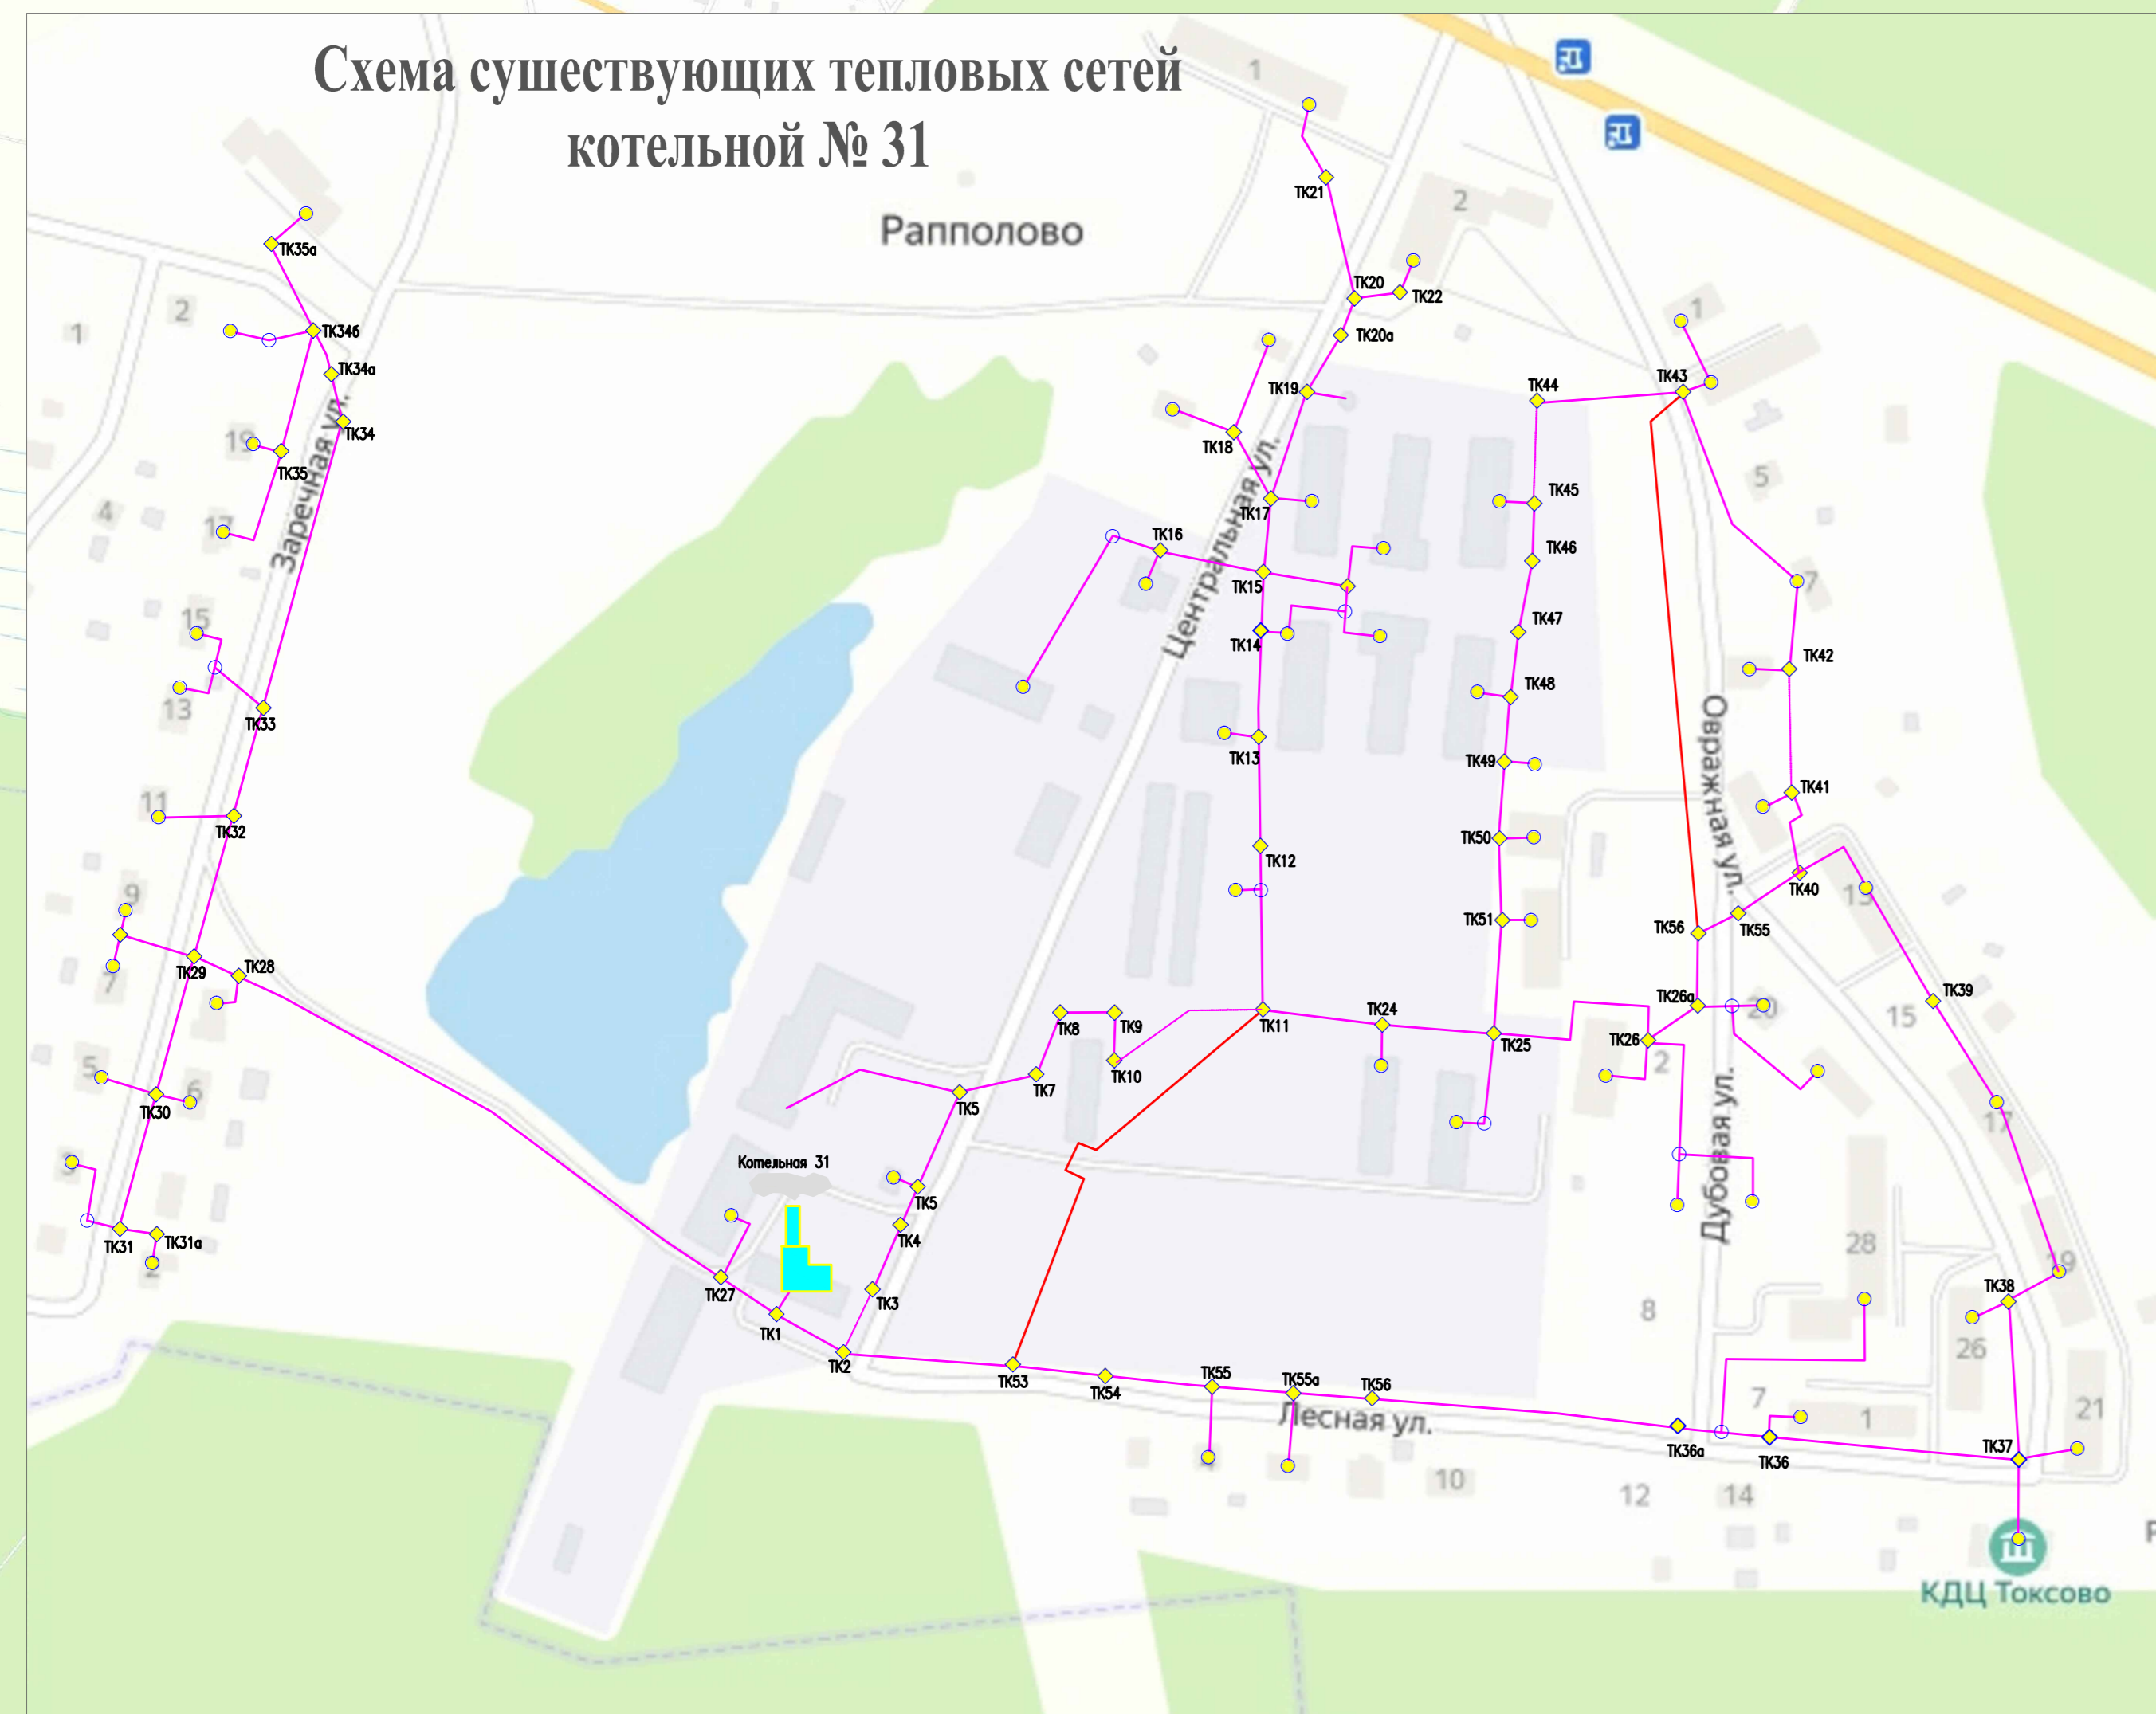

Условные обозначения

- БМК ООО «Петербургтеплоэнерго»
- Котельная ООО «АМ Групп»
- Действующие тепловые сети
- Действующие временные тепловые сети
- Отремонтированные тепловые сети
- Недействующие тепловые сети
- Потребитель
- Тепловая камера
- Отводы тепловых сетей