

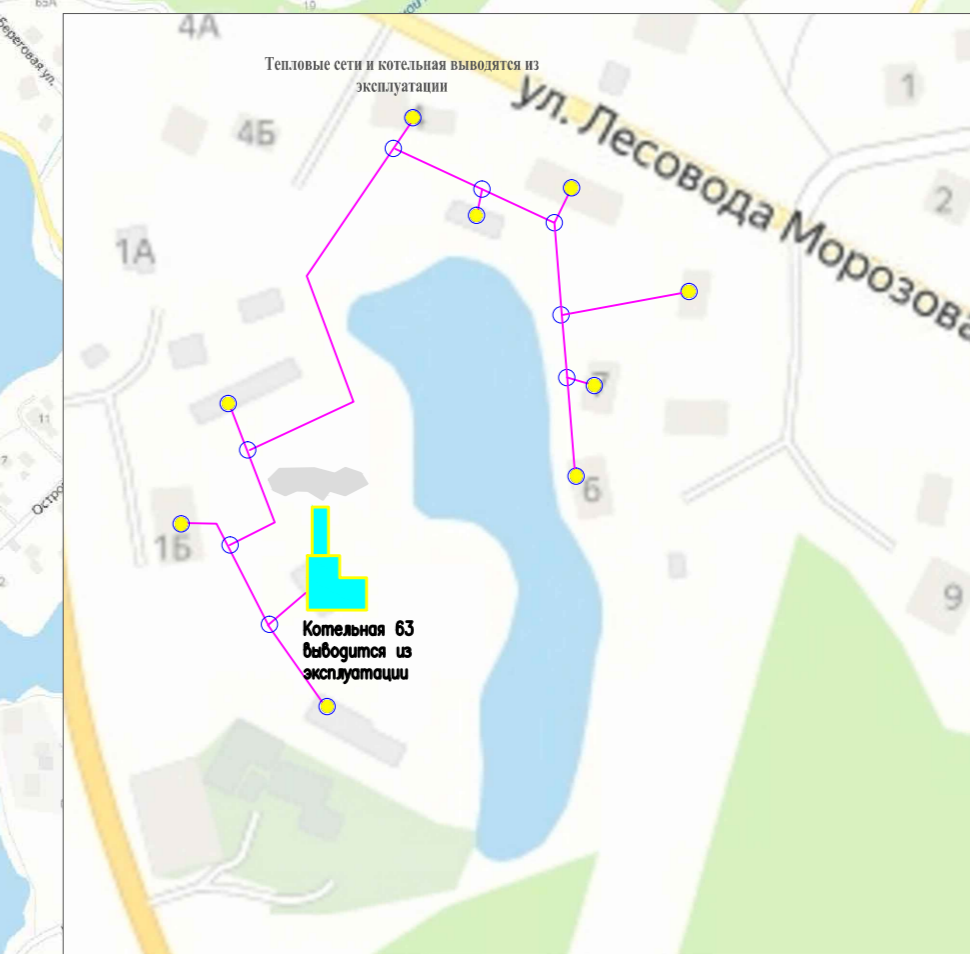
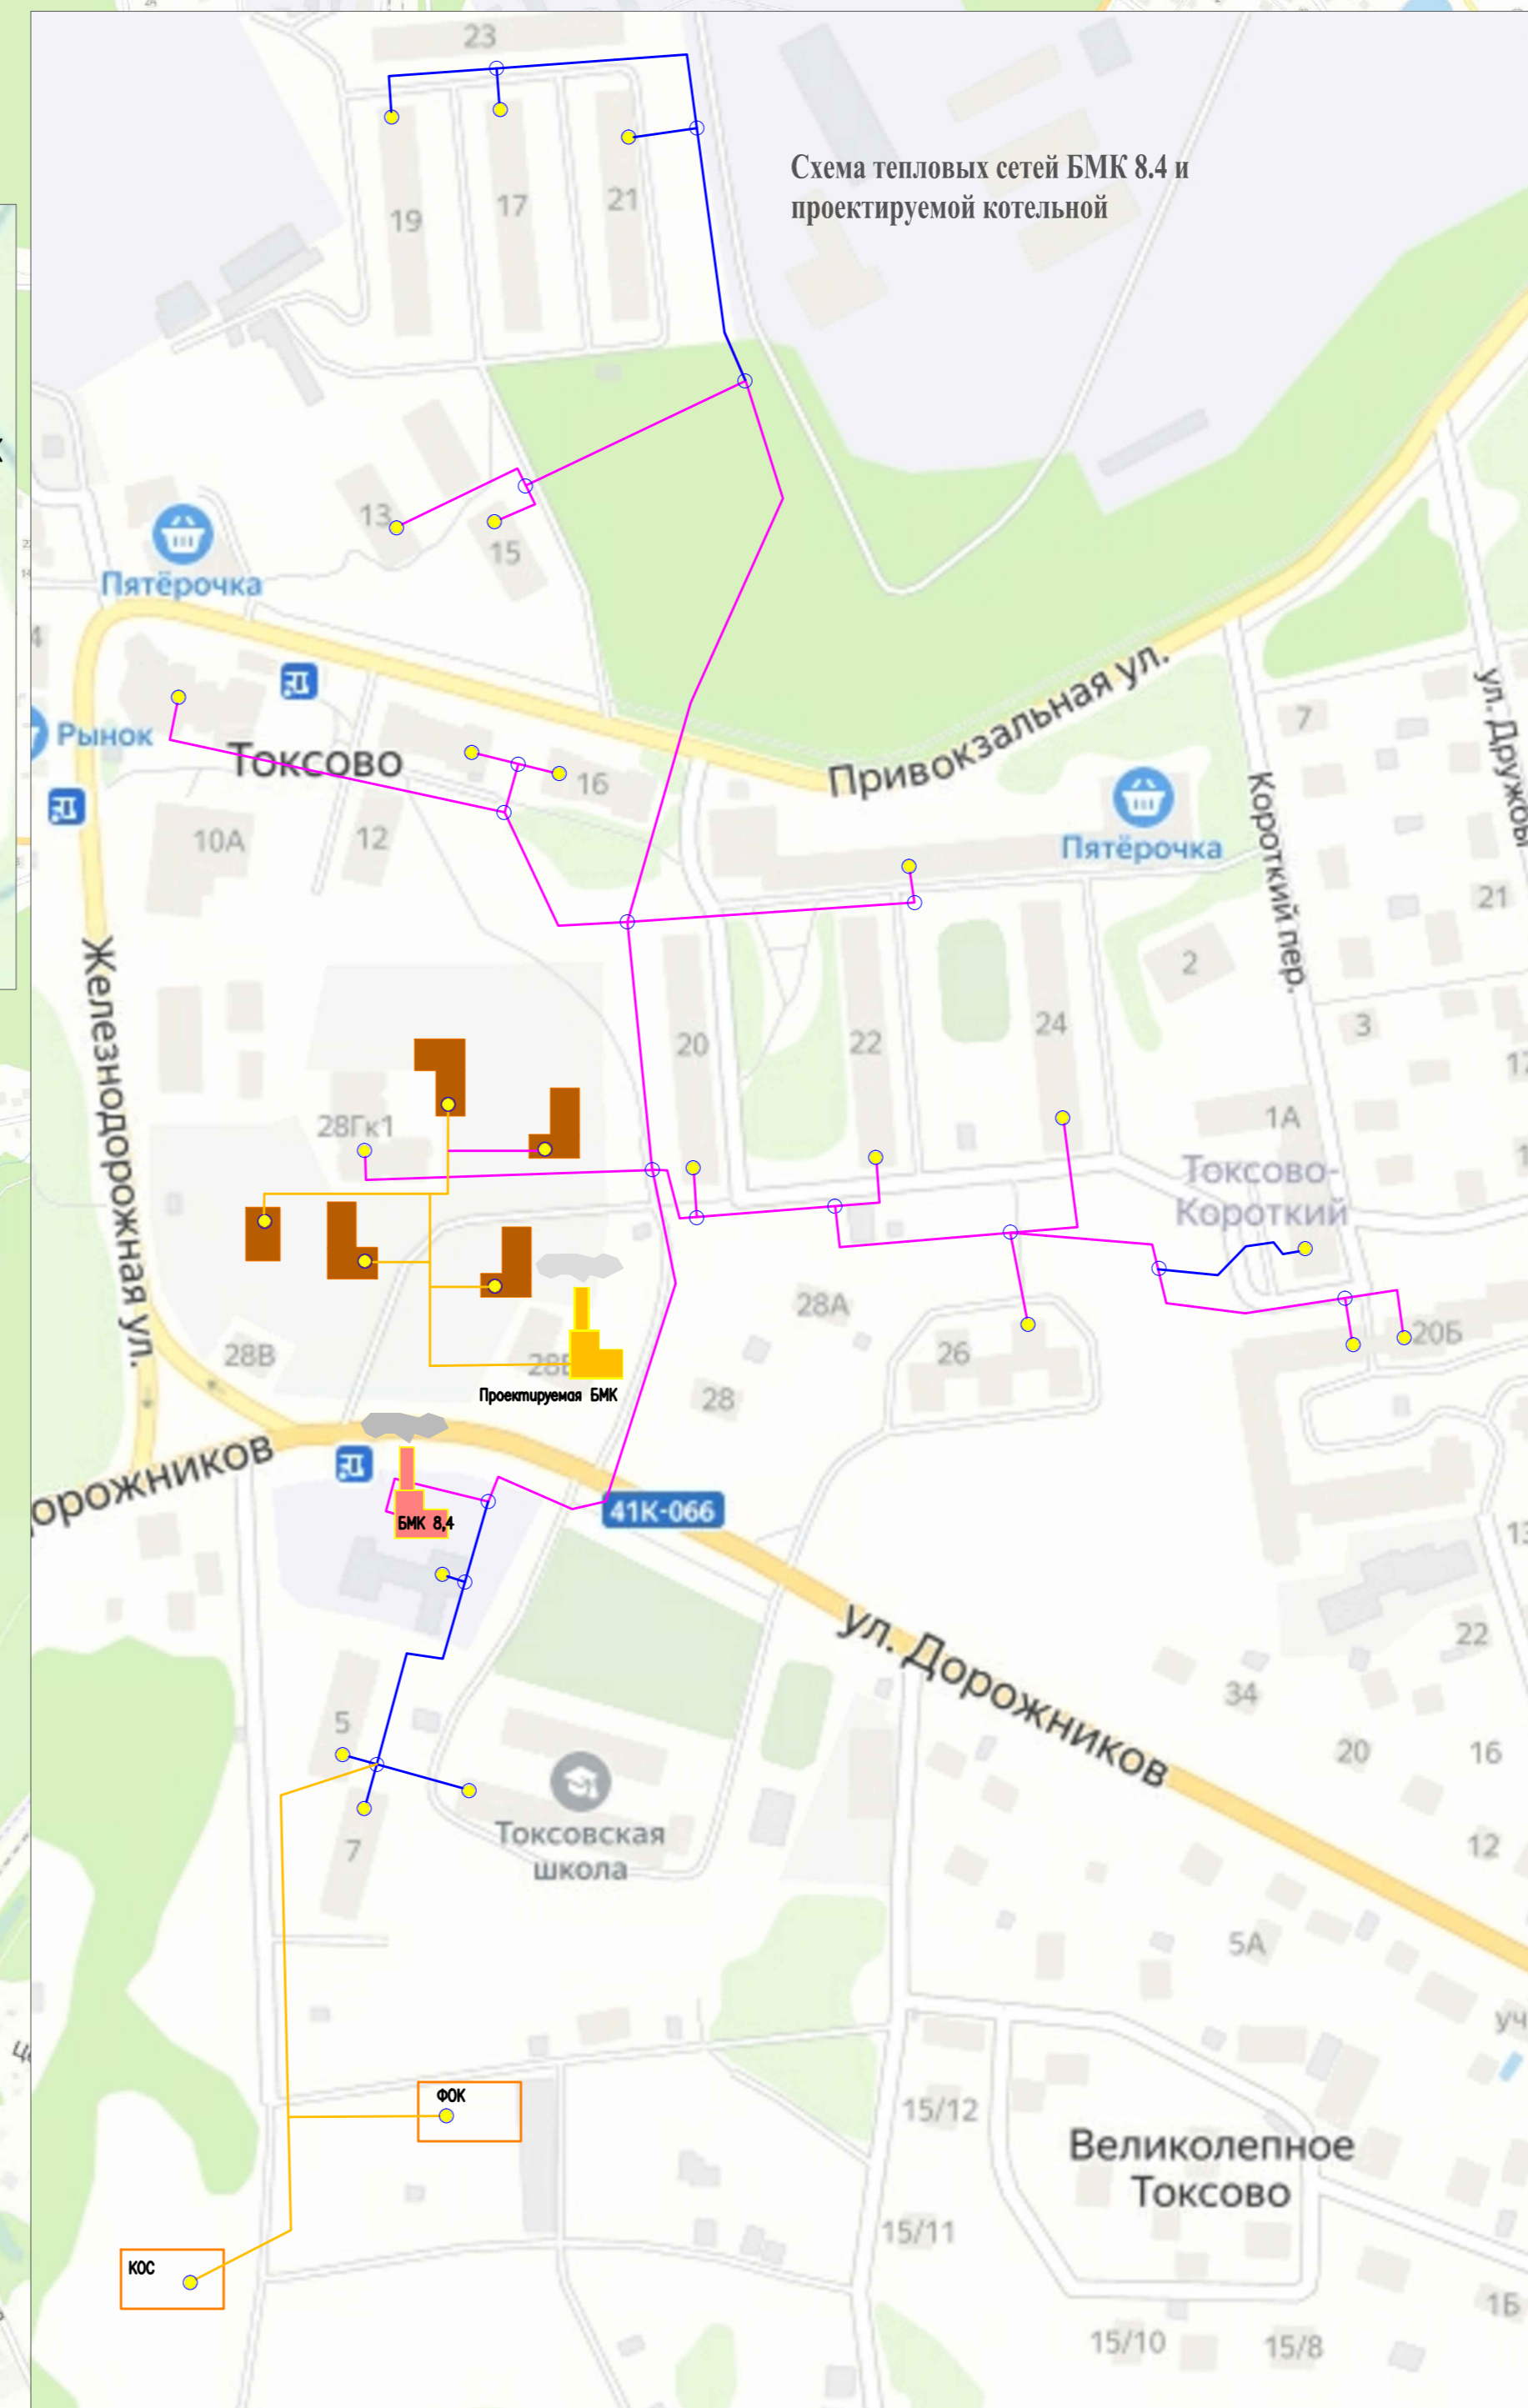
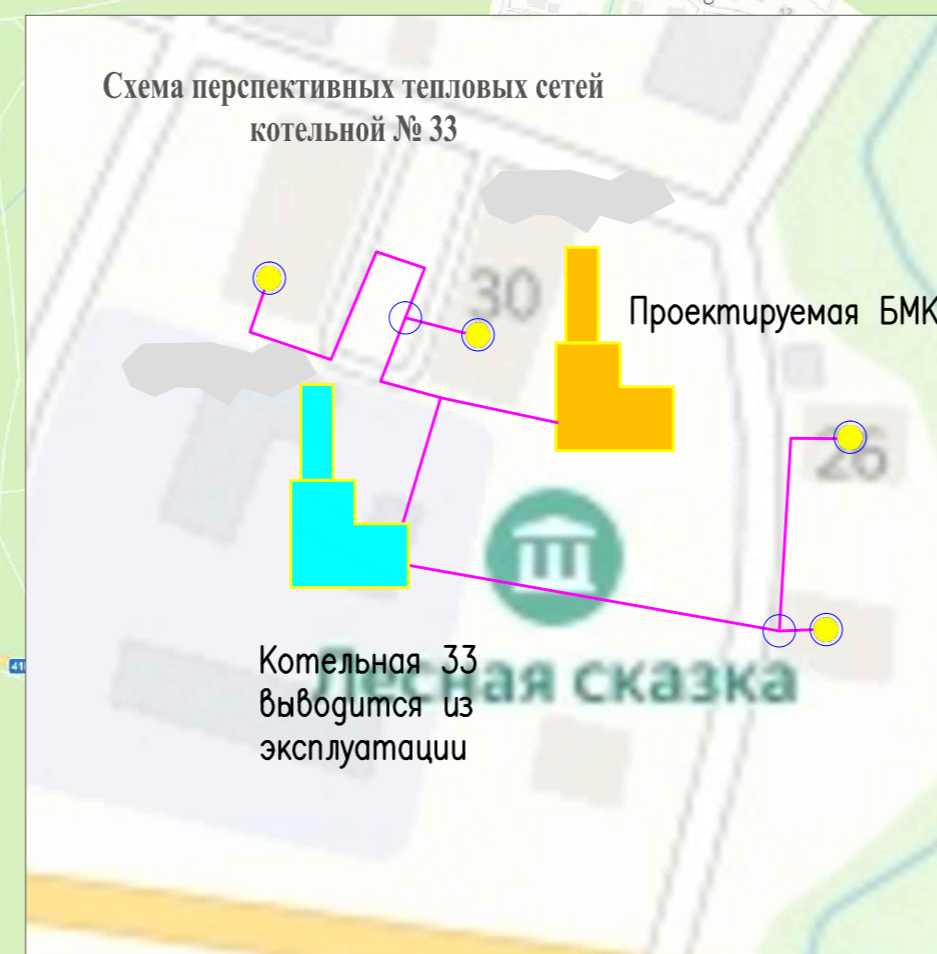


Перспективная схема теплоснабжения МО "Токсовское городское поселение"

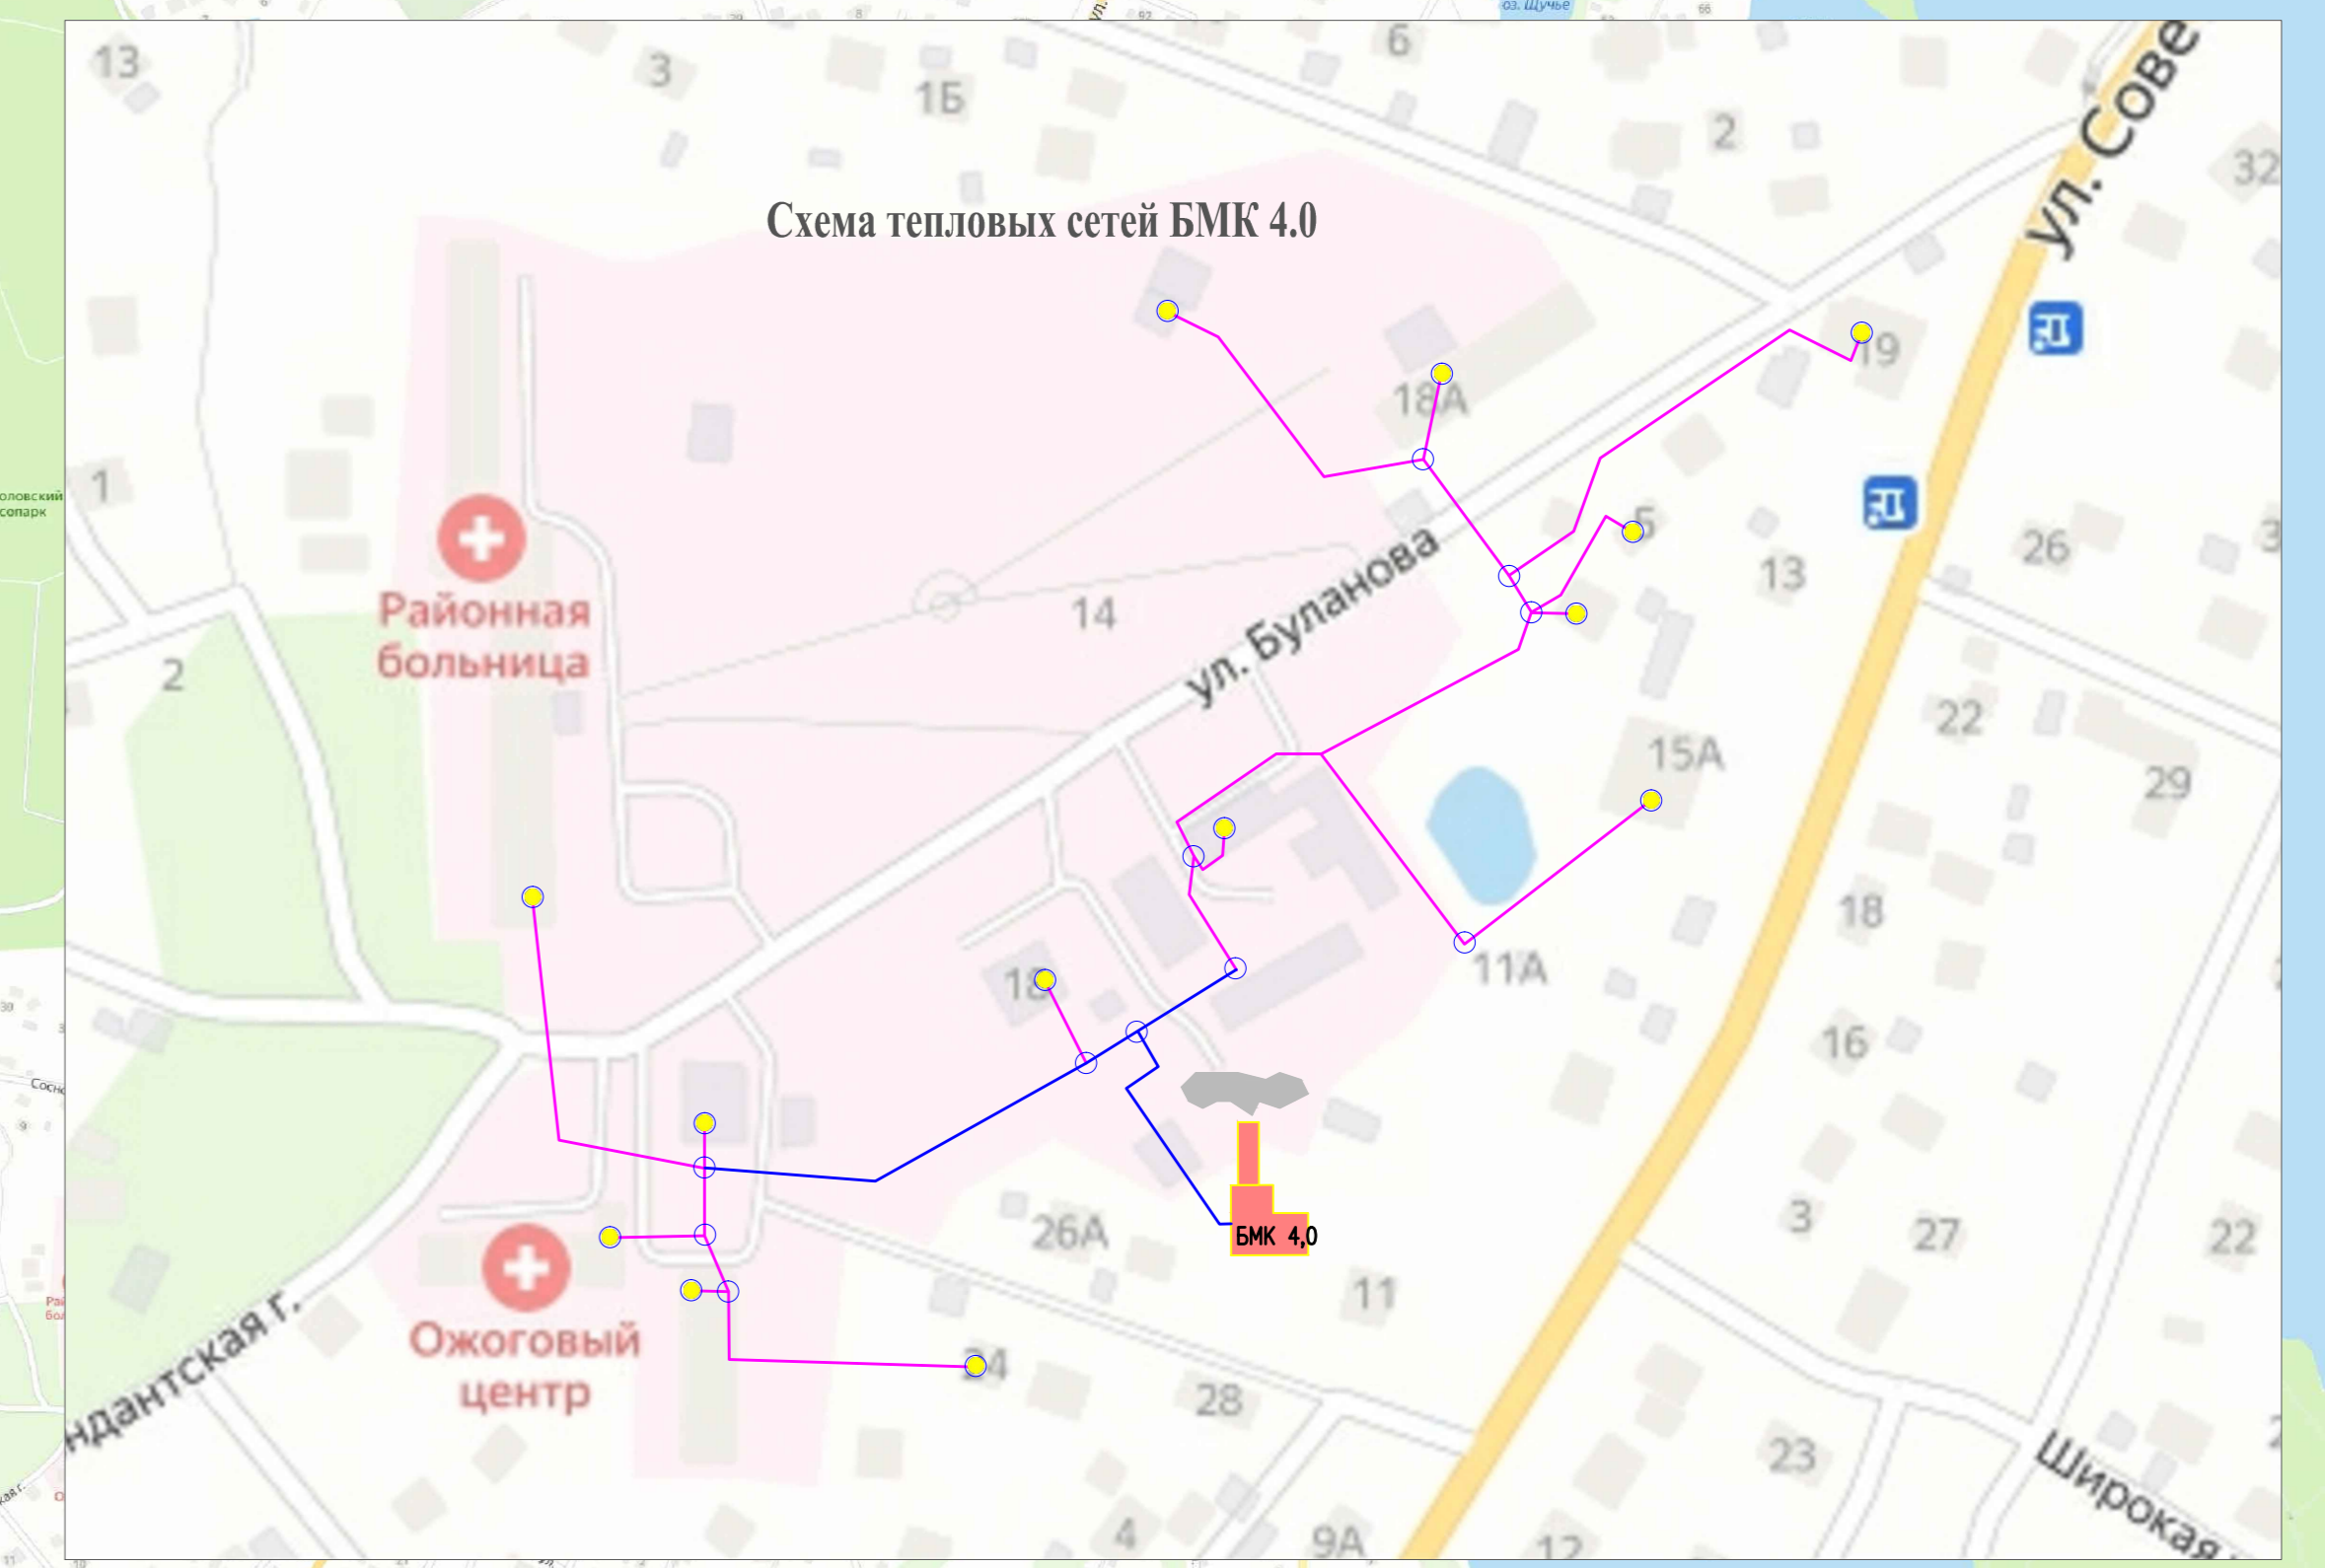

Условные обозначения

- БМК ООО «Петербургтеплоэнерго»
- Котельная ООО «АМ Групп»
- Проектируемая котельная ООО «АМ Групп»
- Действующие тепловые сети
- Действующие временные тепловые сети
- Отремонтированные тепловые сети
- Недействующие тепловые сети
- Проектируемые тепловые сети ГВС
- Потребитель
- Тепловая камера
- Отводы тепловых сетей

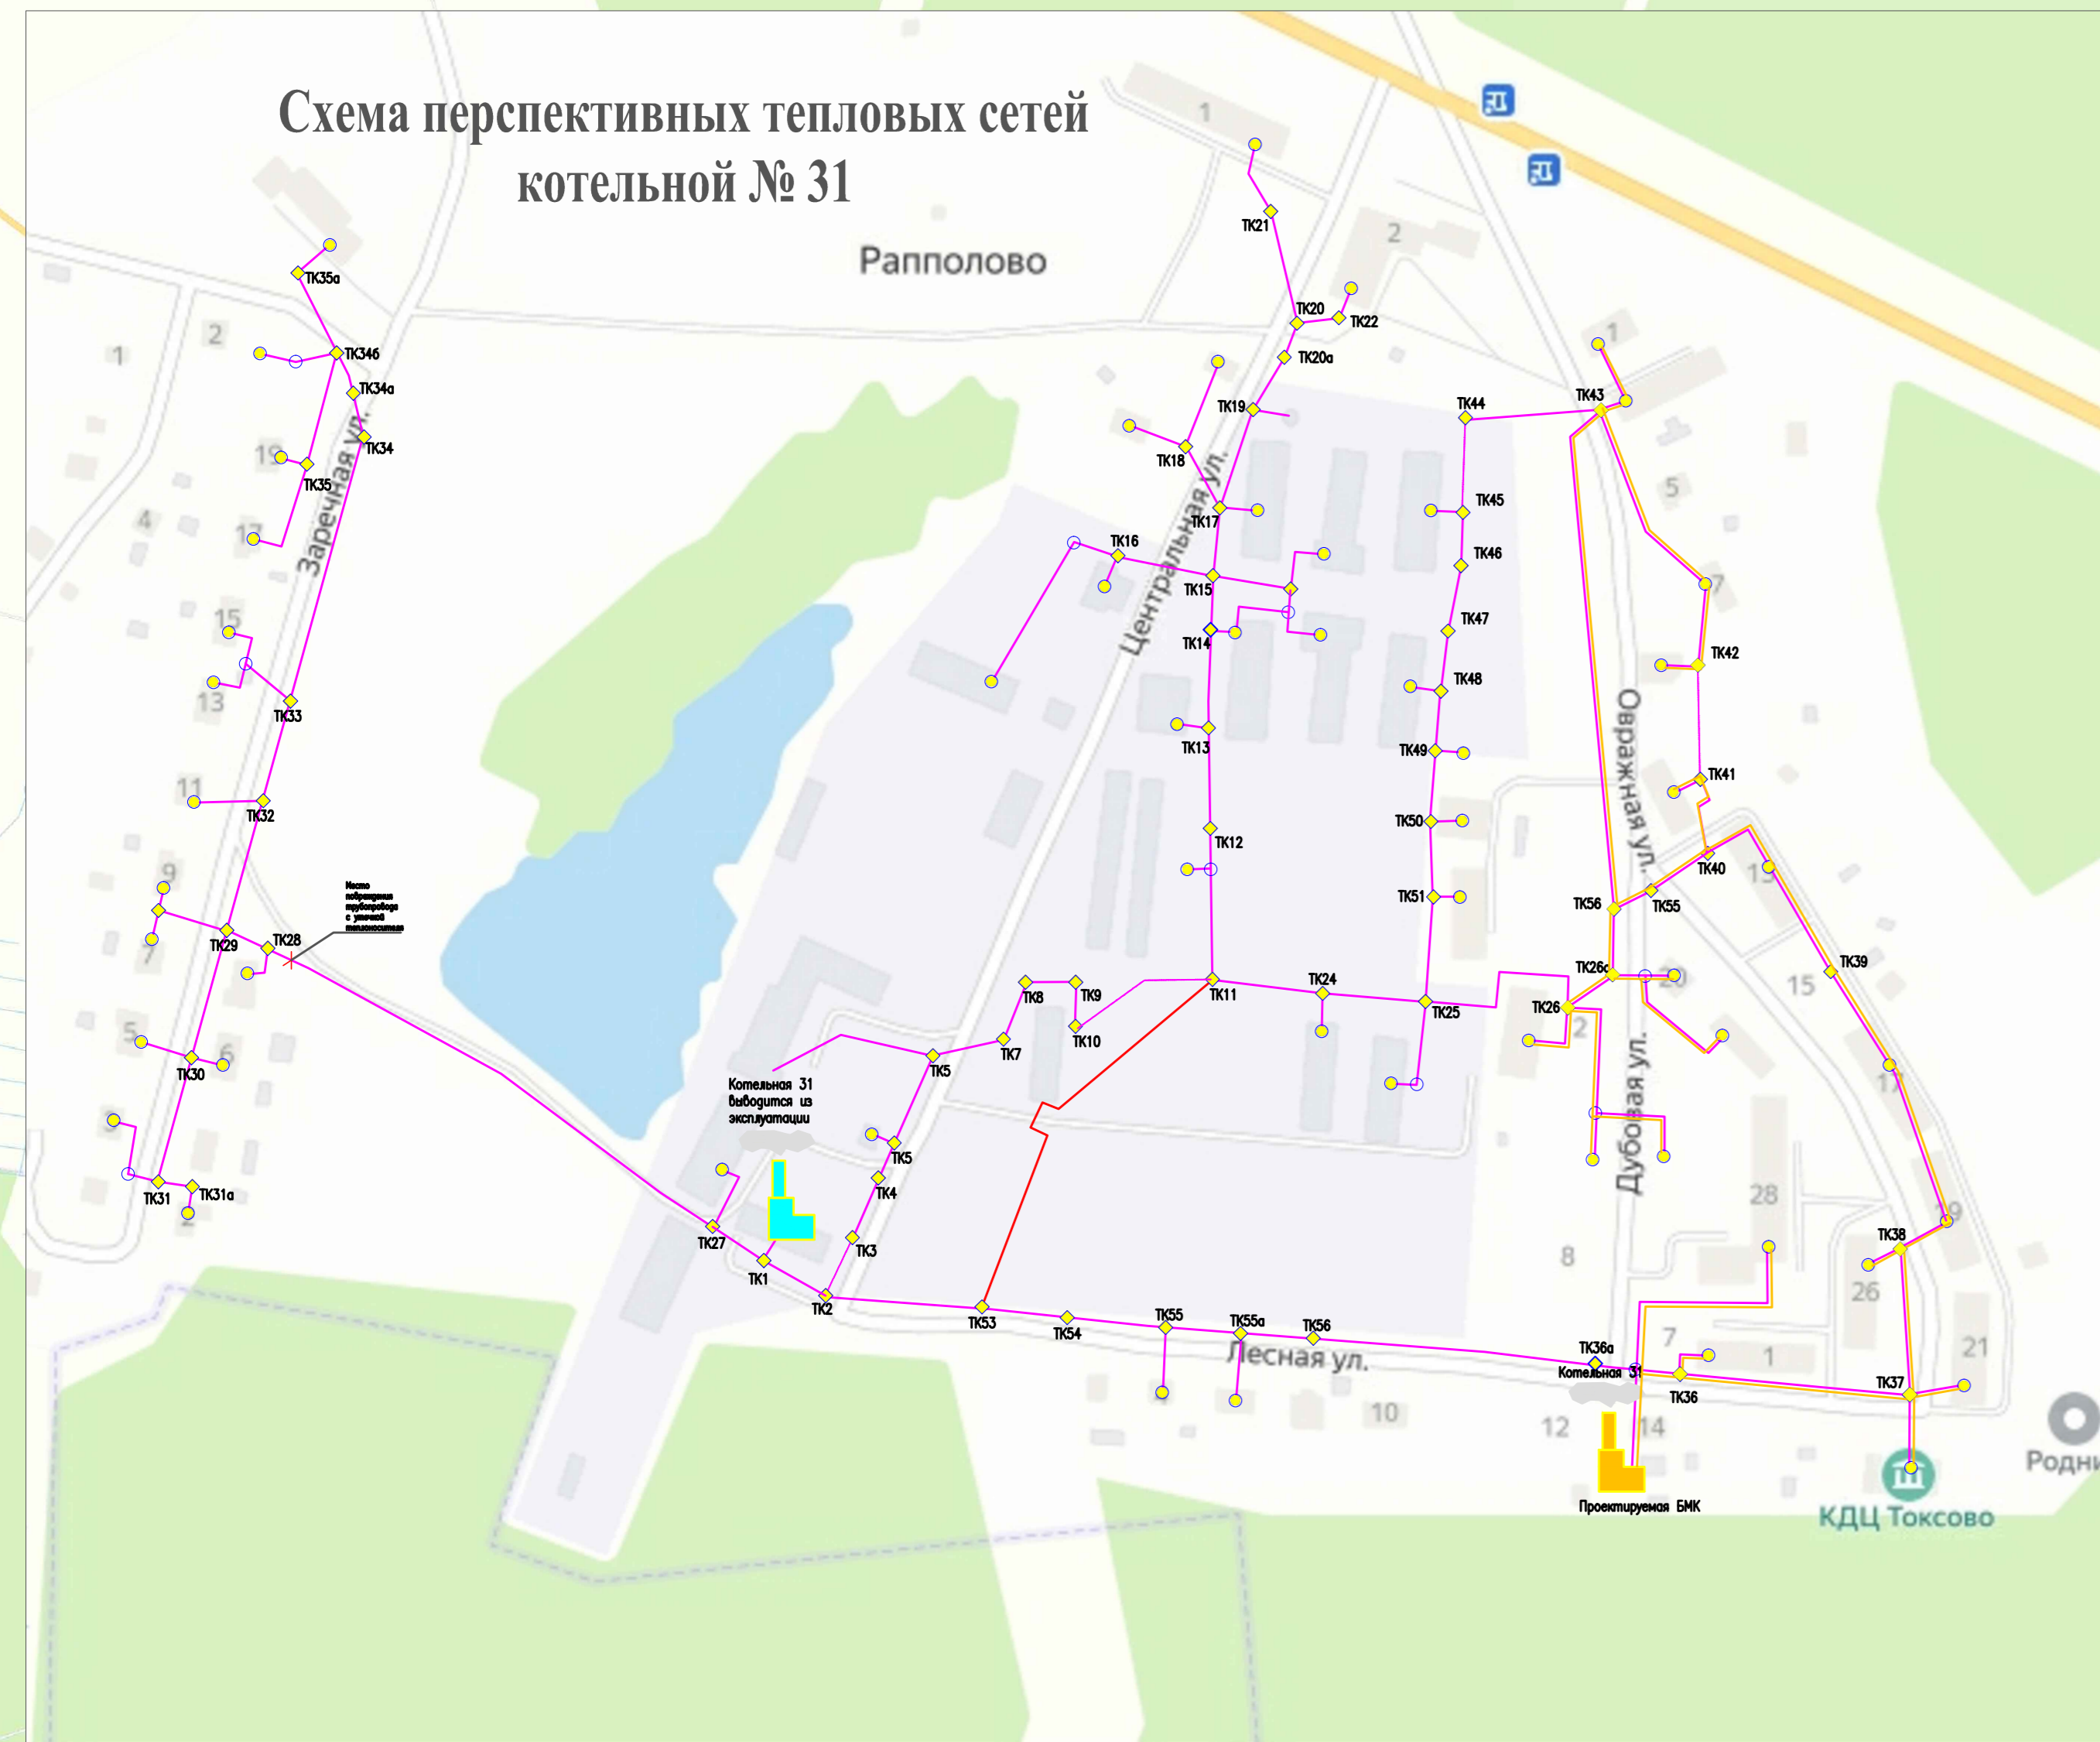