


С  
↑  
Ю

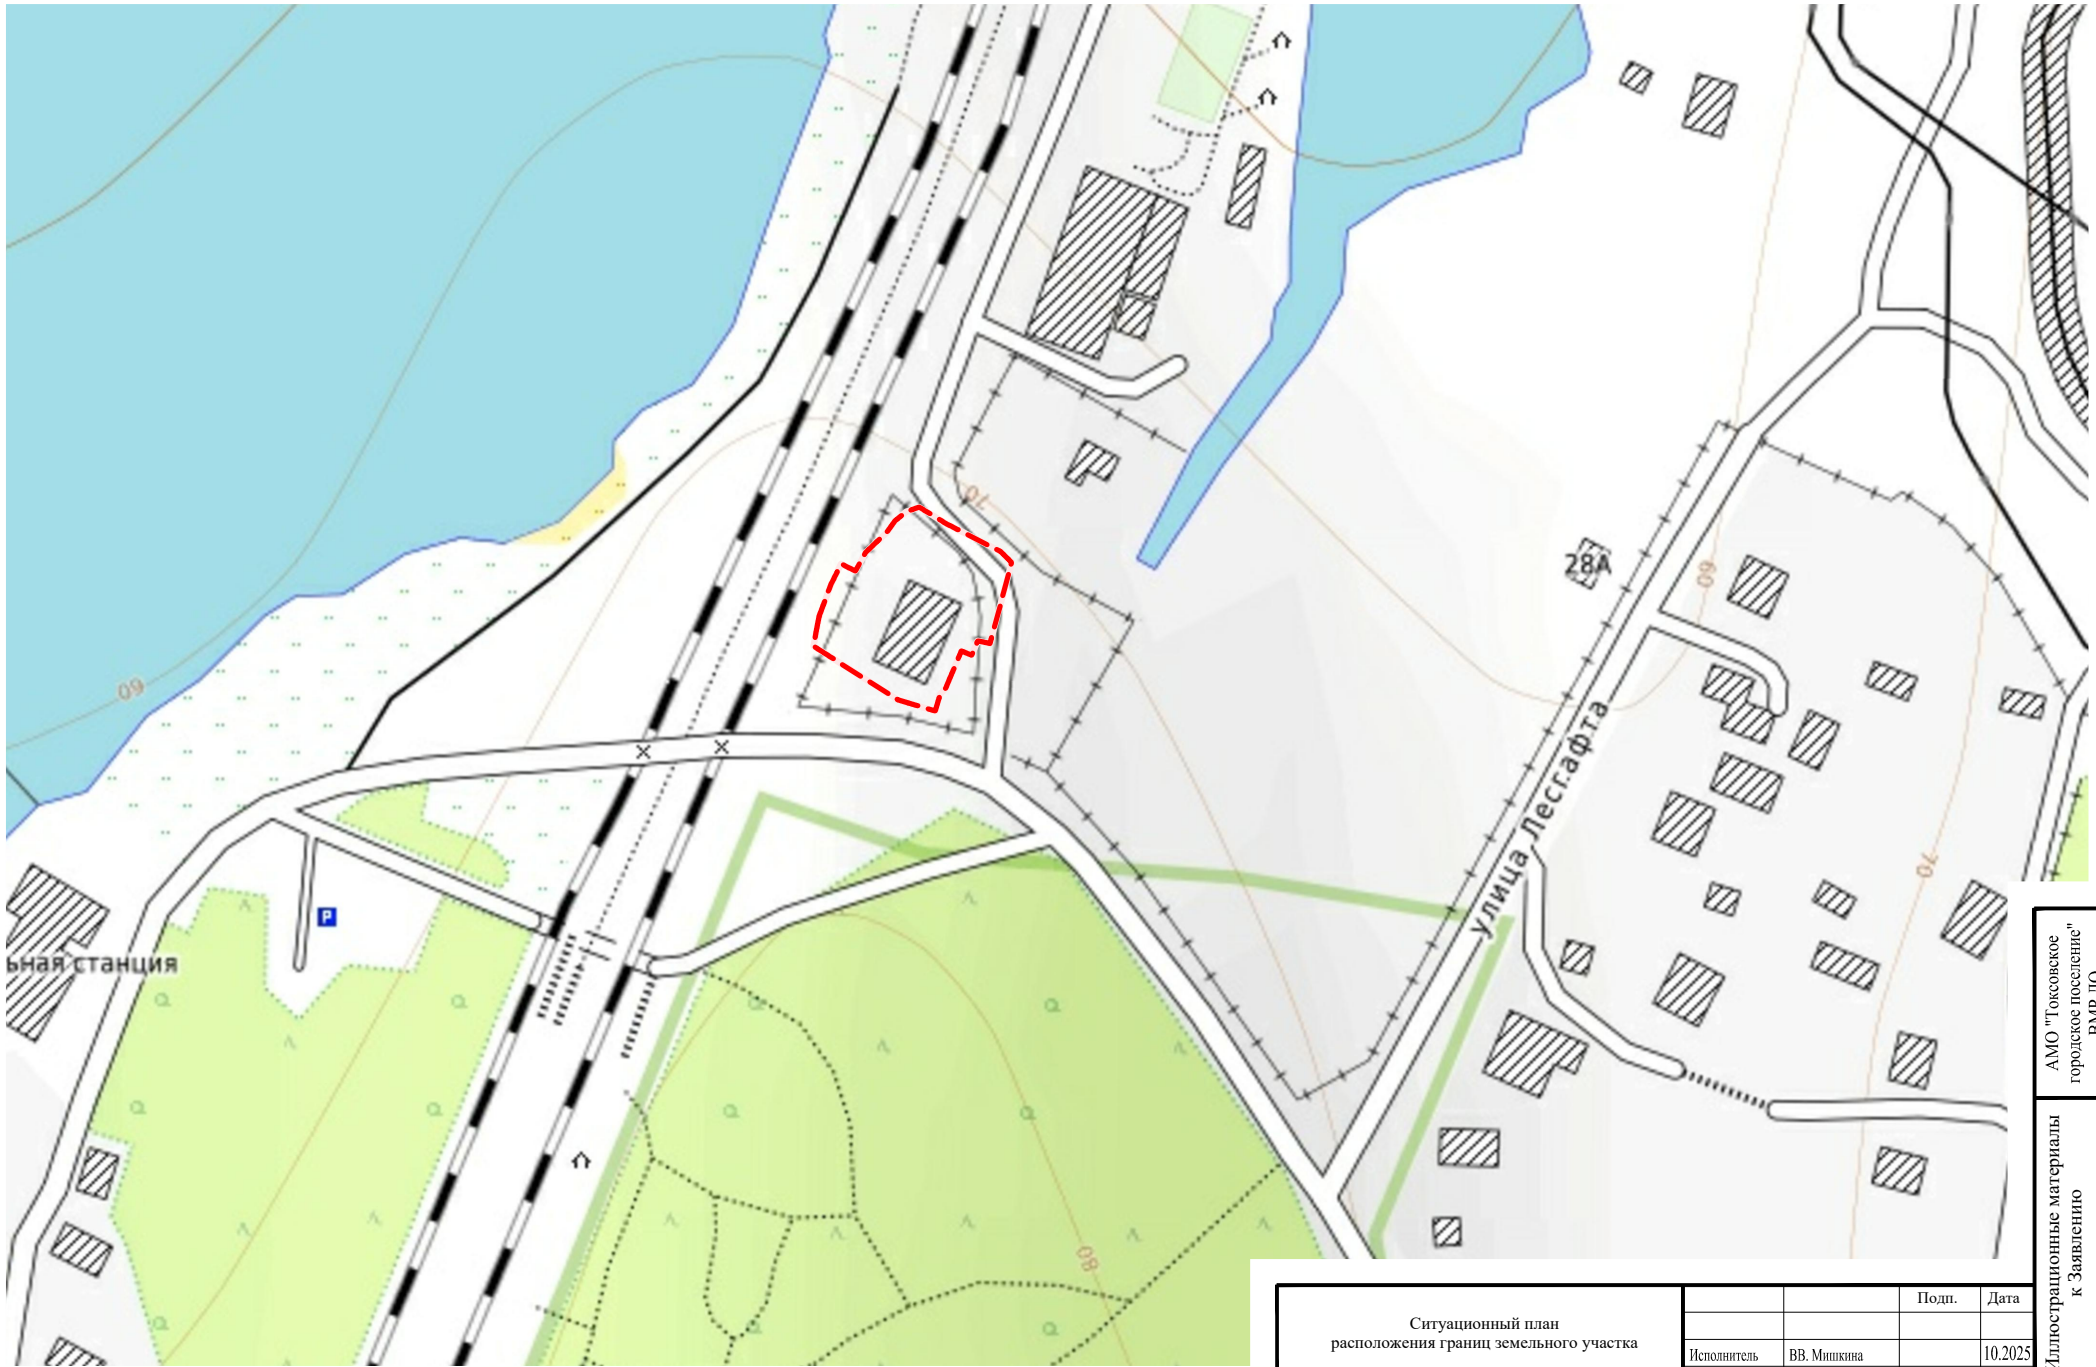

Ситуационный план  
расположения границ земельного участка

		Подп.	Дата
Исполнитель	В.В. Мишкина		10.2025

Иллюстрационные материалы  
к Заявлению  
АМО "Госовское  
городское поселение"  
ВМР ЛО