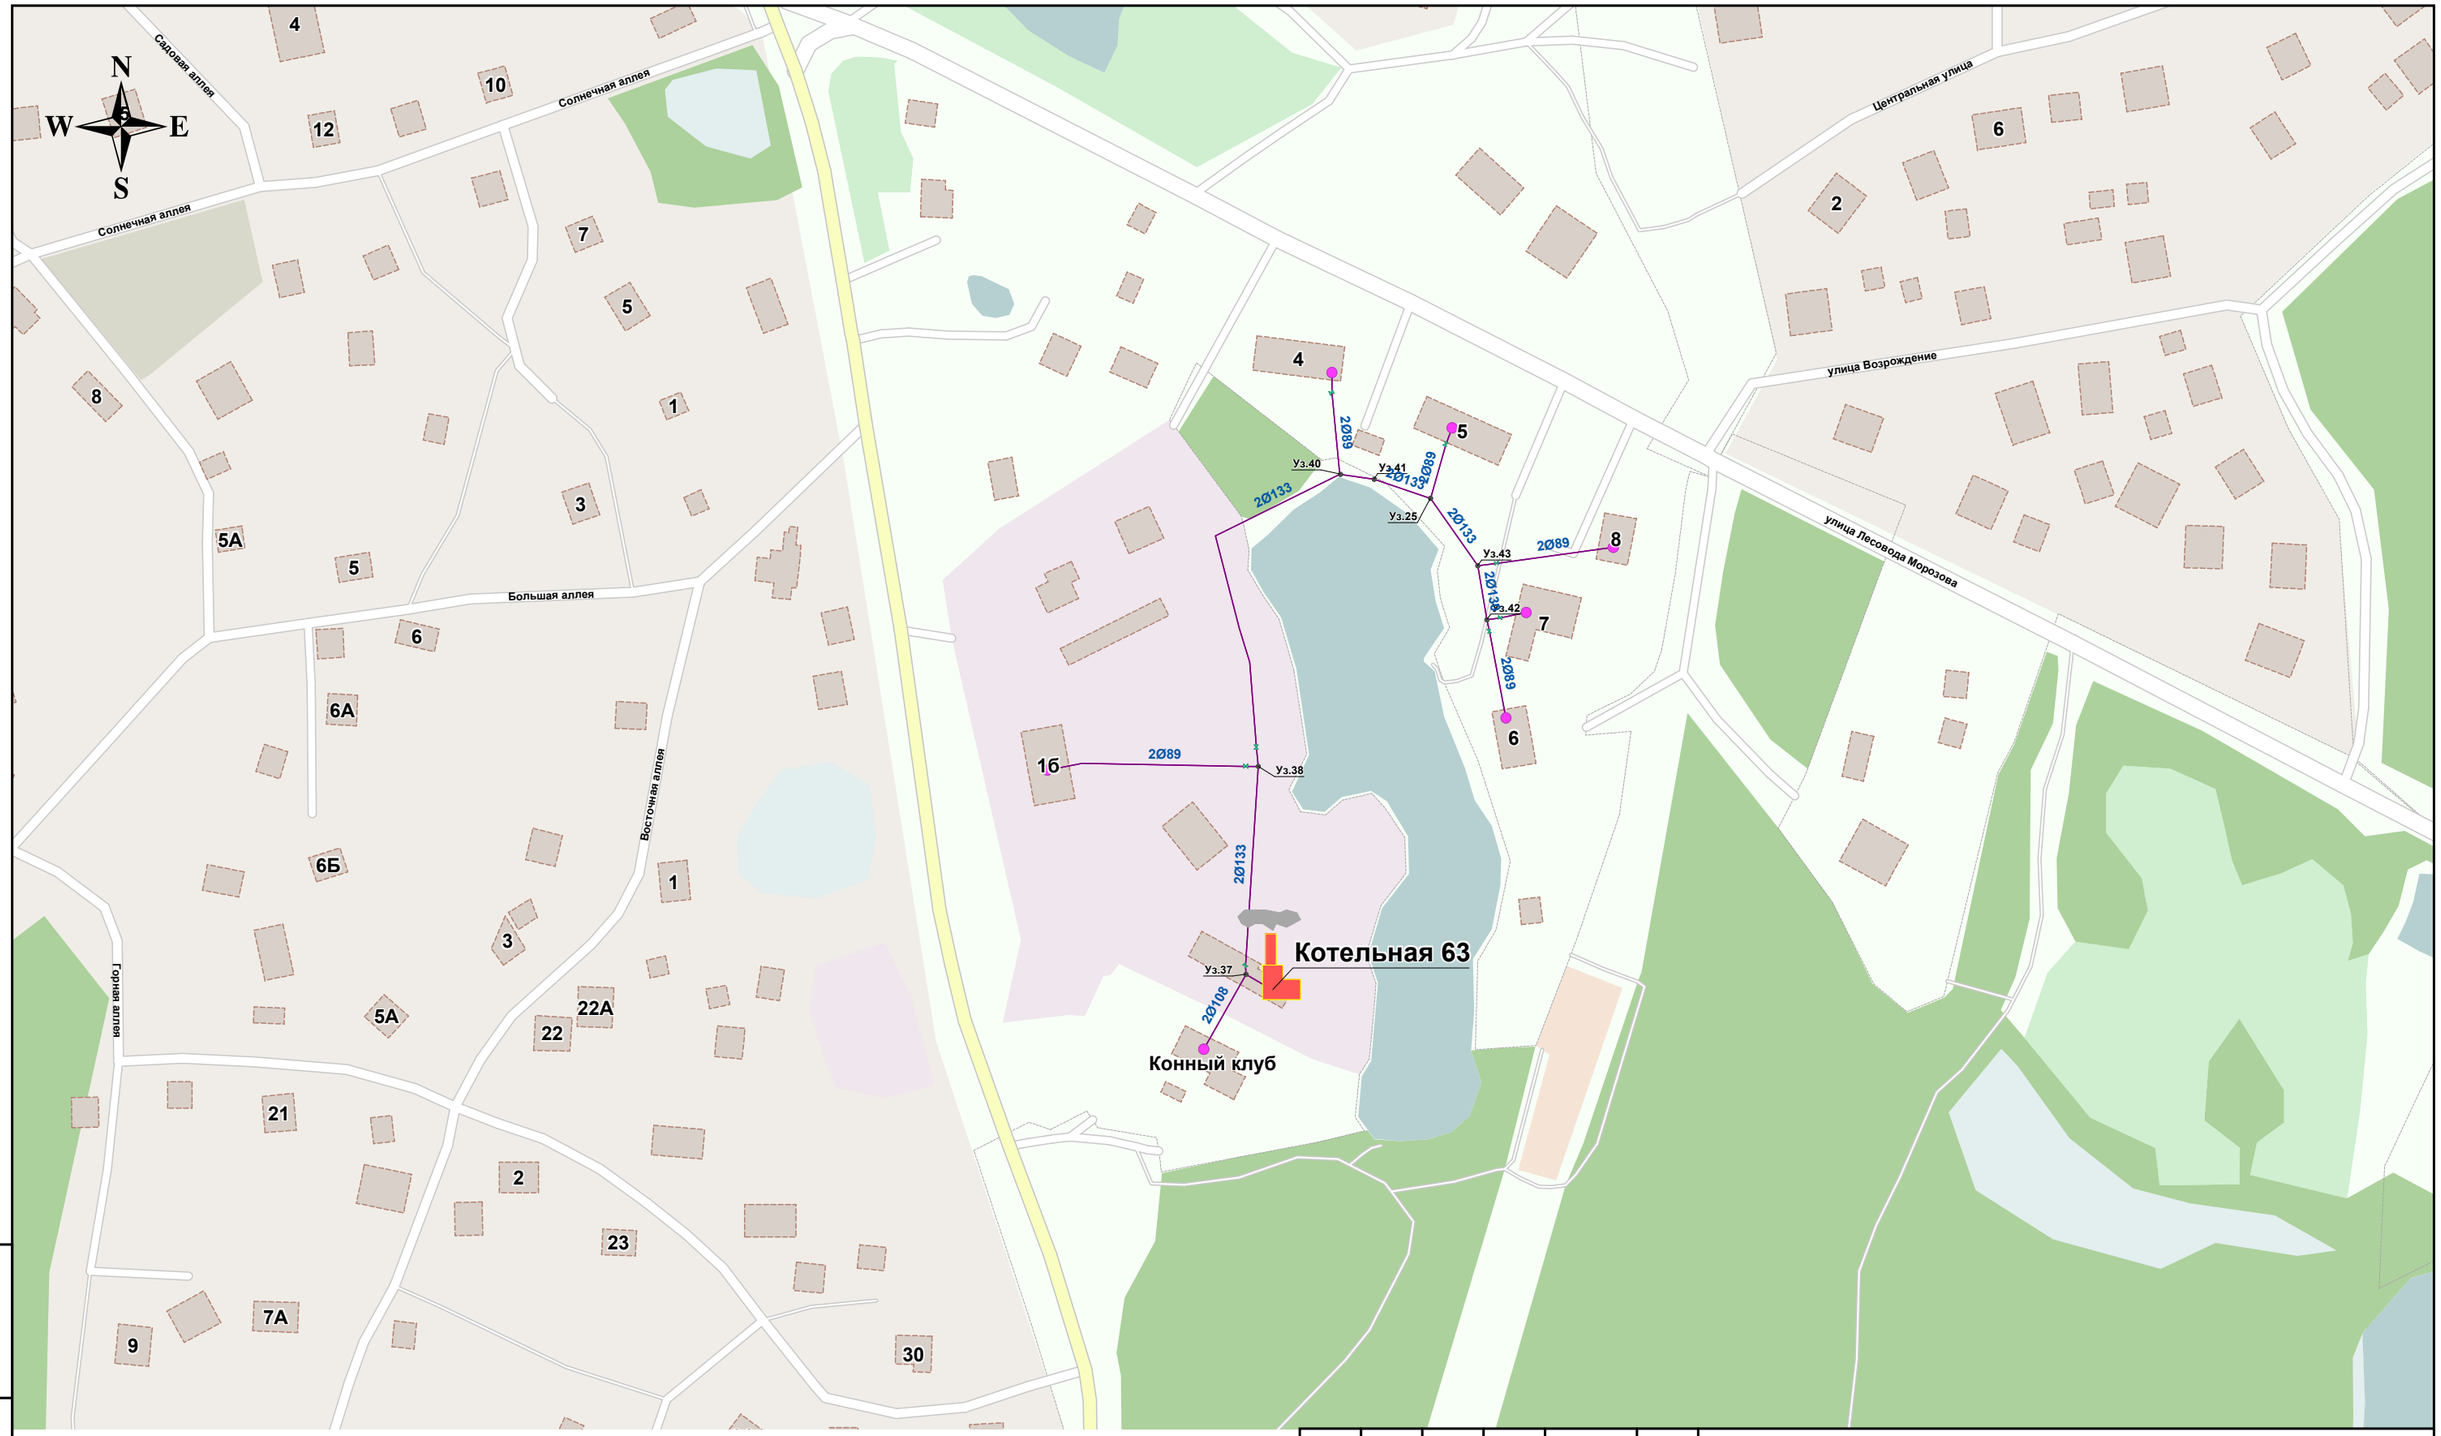

Условные обозначения

- Котельная
- Насосная станция
- Тепловая камера
- Тепловая камера ГВС
- Потребитель
- Потребитель ГВС
- Разветвление
- Разветвление ГВС
- Сети теплоснабжения
- Сети ГВС

Изм.	Кол.у	Лист	№ до	Подп.	Дата
Разработал		Загрутдинов			
Проверил		Ни Е.А.			

34.2026.002.1.

Актуализация схемы теплоснабжения муниципального образования «Токсовское городское поселение» Всеволожского муниципального района Ленинградской области на период до 2040 года (актуализация на 2027 год) и актуализация Порядка (плана) действий по ликвидации последствий аварийных ситуаций в сфере теплоснабжения в муниципальном образовании «Токсовское городское поселение» Всеволожского муниципального района Ленинградской области (в том числе с применением электронного моделирования аварийных ситуаций)

Схема теплоснабжения котельной №63

Стадия	Лист	Листов

ЯНЭНЕРГО

Взам. инв. №

Подп. и дата

Инв. № подл.