


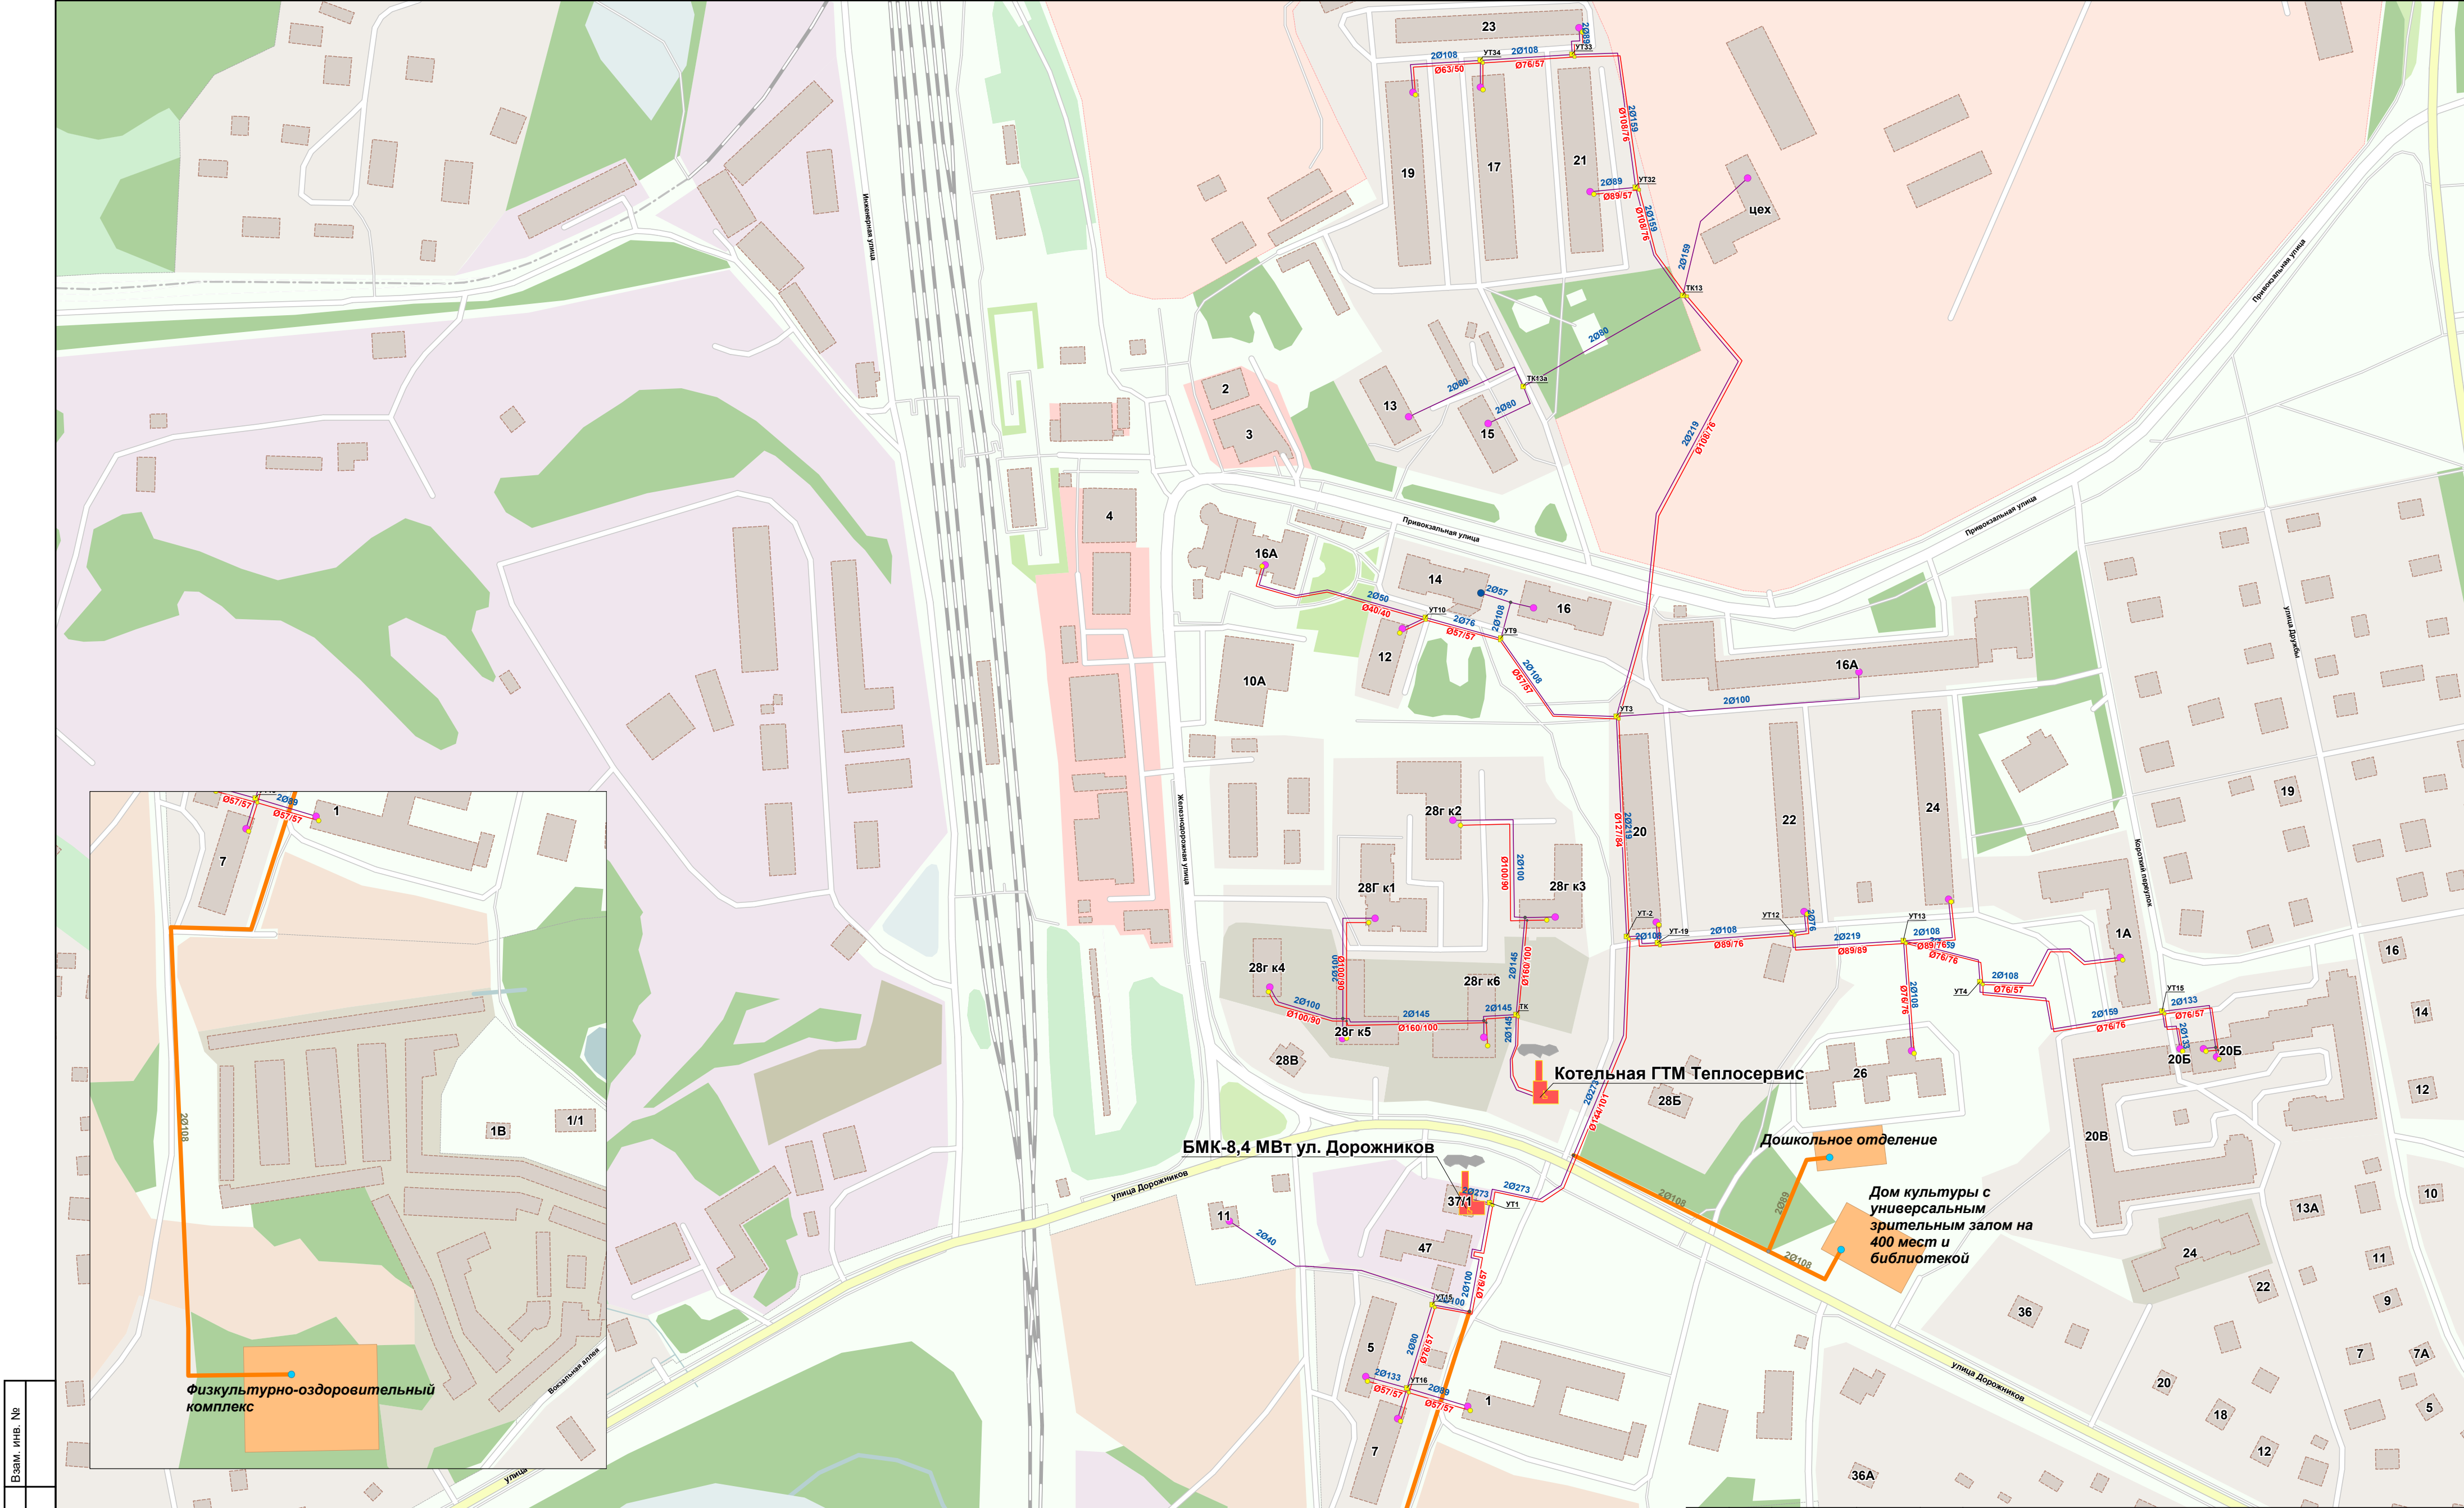

Изм.	№ подл.	Подп.	и дата	Взам. инв. №

Условные обозначения

Котельная

Насосная станция

Тепловая камера

Тепловая камера ГВС

Потребитель

Потребитель ГВС

Разветвление

Разветвление ГВС

Сети теплоснабжения

Сети ГВС

Изм.	Кол.у	Лист	№ до	Подп.	Дата
Разработал	Загруддинов				
Проверил	Ни Е.А.				

34.2026.002.1.

Актуализация схемы теплоснабжения муниципального образования «Токсовское городское поселение» Всеволожского муниципального района Ленинградской области на период до 2040 года (актуализация на 2027 год) и актуализация Порядка (плана) действий по ликвидации последствий аварийных ситуаций в сфере теплоснабжения в муниципальном образовании «Токсовское городское поселение» Всеволожского муниципального района Ленинградской области (в том числе с применением электронного моделирования аварийных ситуаций)

Схема теплоснабжения БМК-4,0 МВт ул. Буланова

Стадия

Лист

Листов