


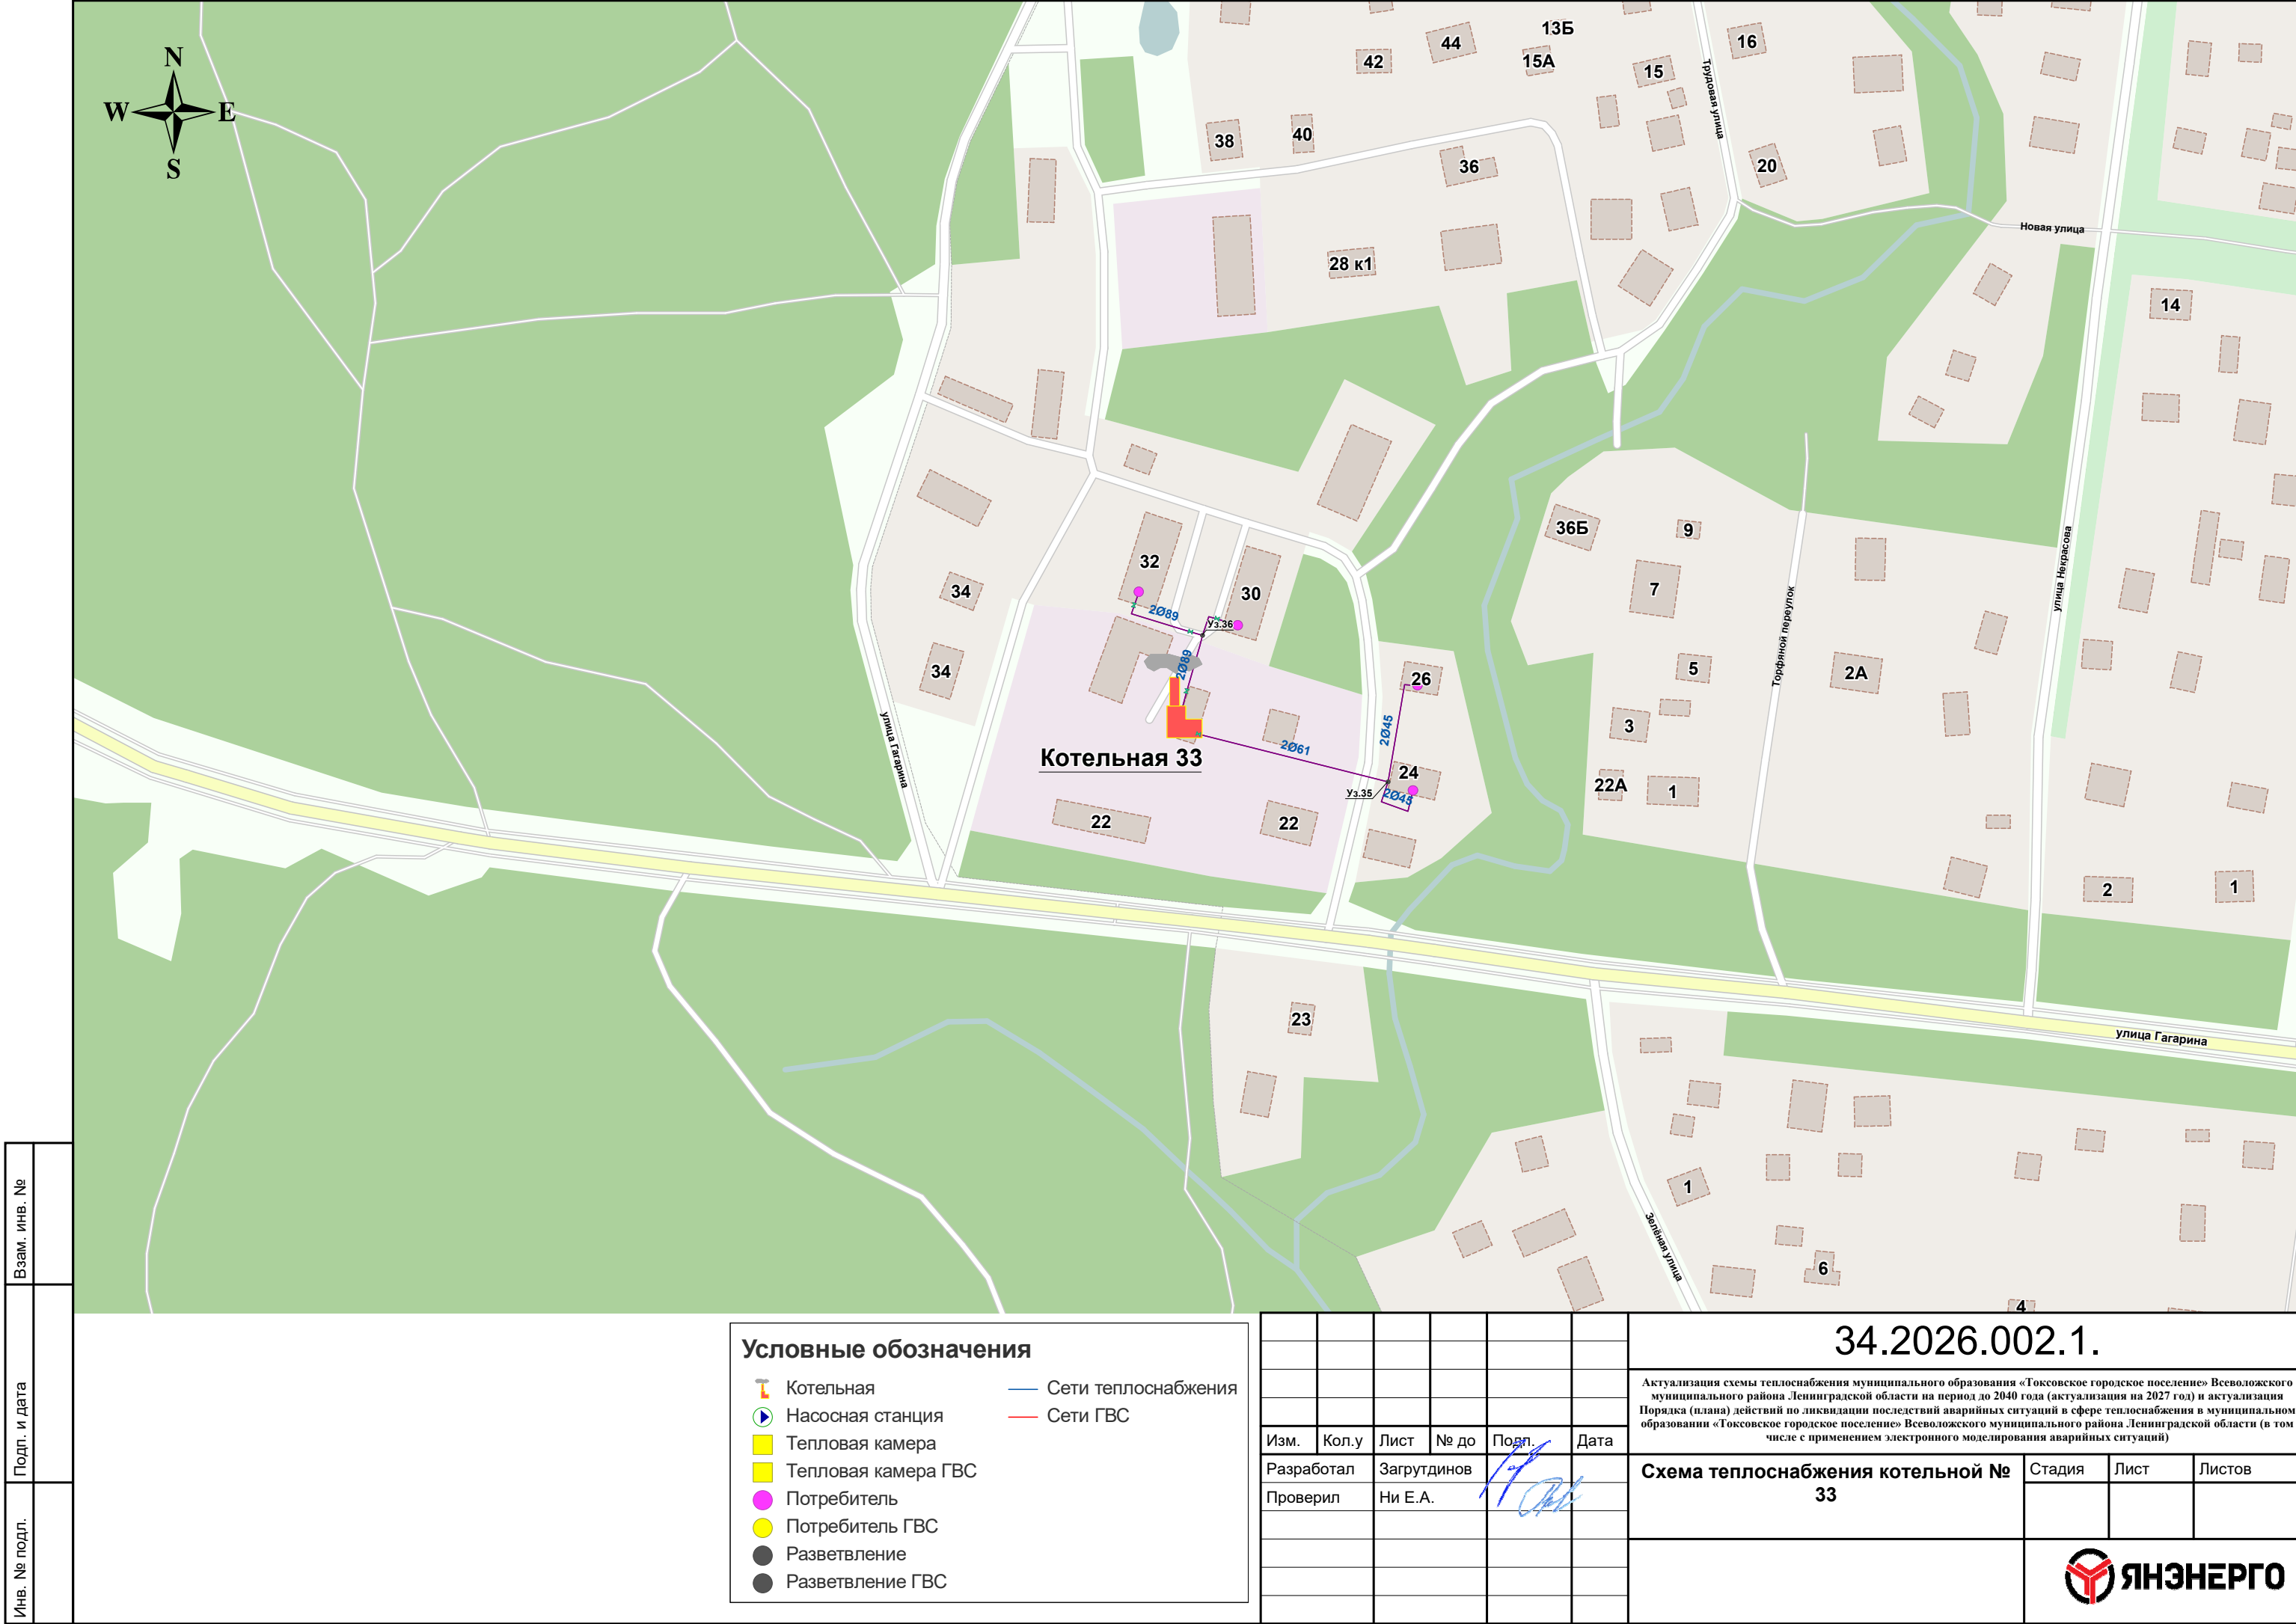

Изм. № подл.	Подп. и дата	Взам. инв. №

Условные обозначения	
 Котельная	 Сети теплоснабжения
 Насосная станция	 Сети ГВС
 Тепловая камера	
 Тепловая камера ГВС	
 Потребитель	
 Потребитель ГВС	
 Разветвление	
 Разветвление ГВС	

							34.2026.002.1.				
							Актуализация схемы теплоснабжения муниципального образования «Токсовское городское поселение» Всеволожского муниципального района Ленинградской области на период до 2040 года (актуализация на 2027 год) и актуализация Порядка (плана) действий по ликвидации последствий аварийных ситуаций в сфере теплоснабжения в муниципальном образовании «Токсовское городское поселение» Всеволожского муниципального района Ленинградской области (в том числе с применением электронного моделирования аварийных ситуаций)				
Изм.	Кол.у	Лист	№ до	Подп.	Дата		Схема теплоснабжения котельной № 33		Стадия	Лист	Листов
Разработал		Загрудтинов									
Проверил		Ни Е.А.									